
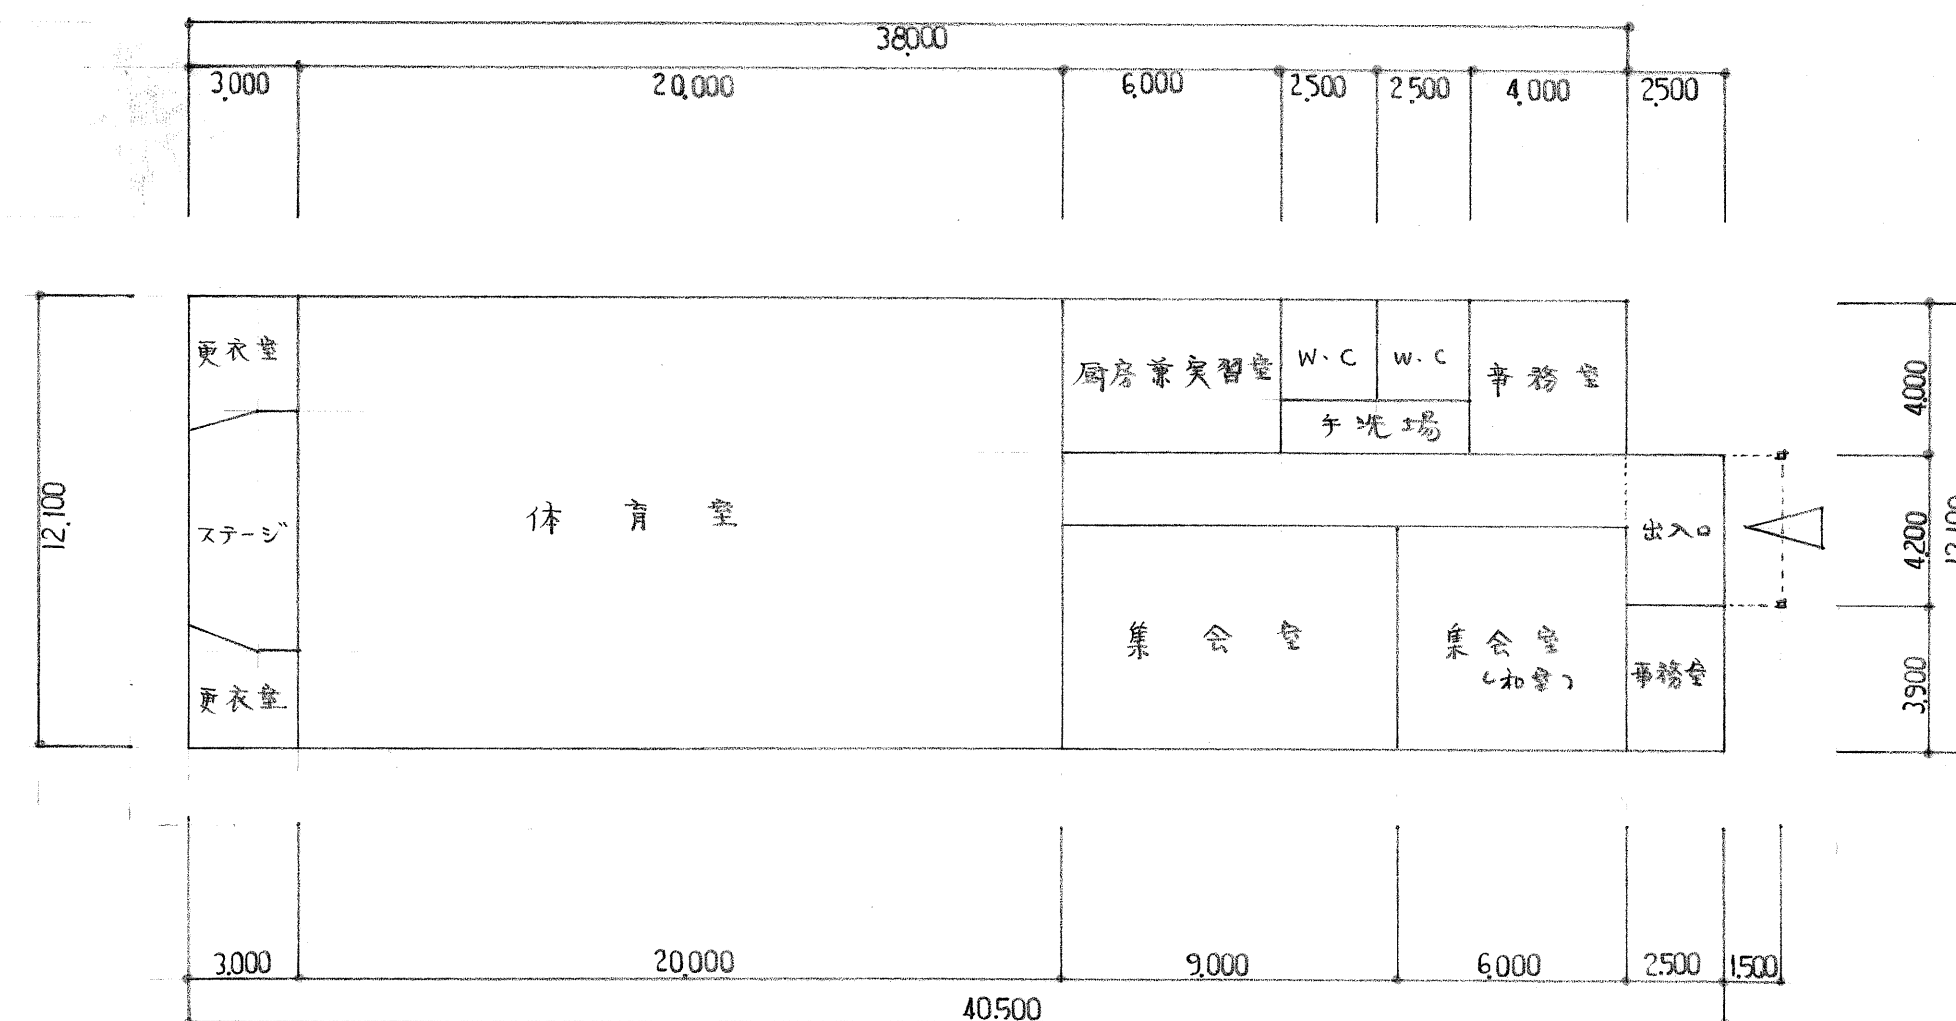


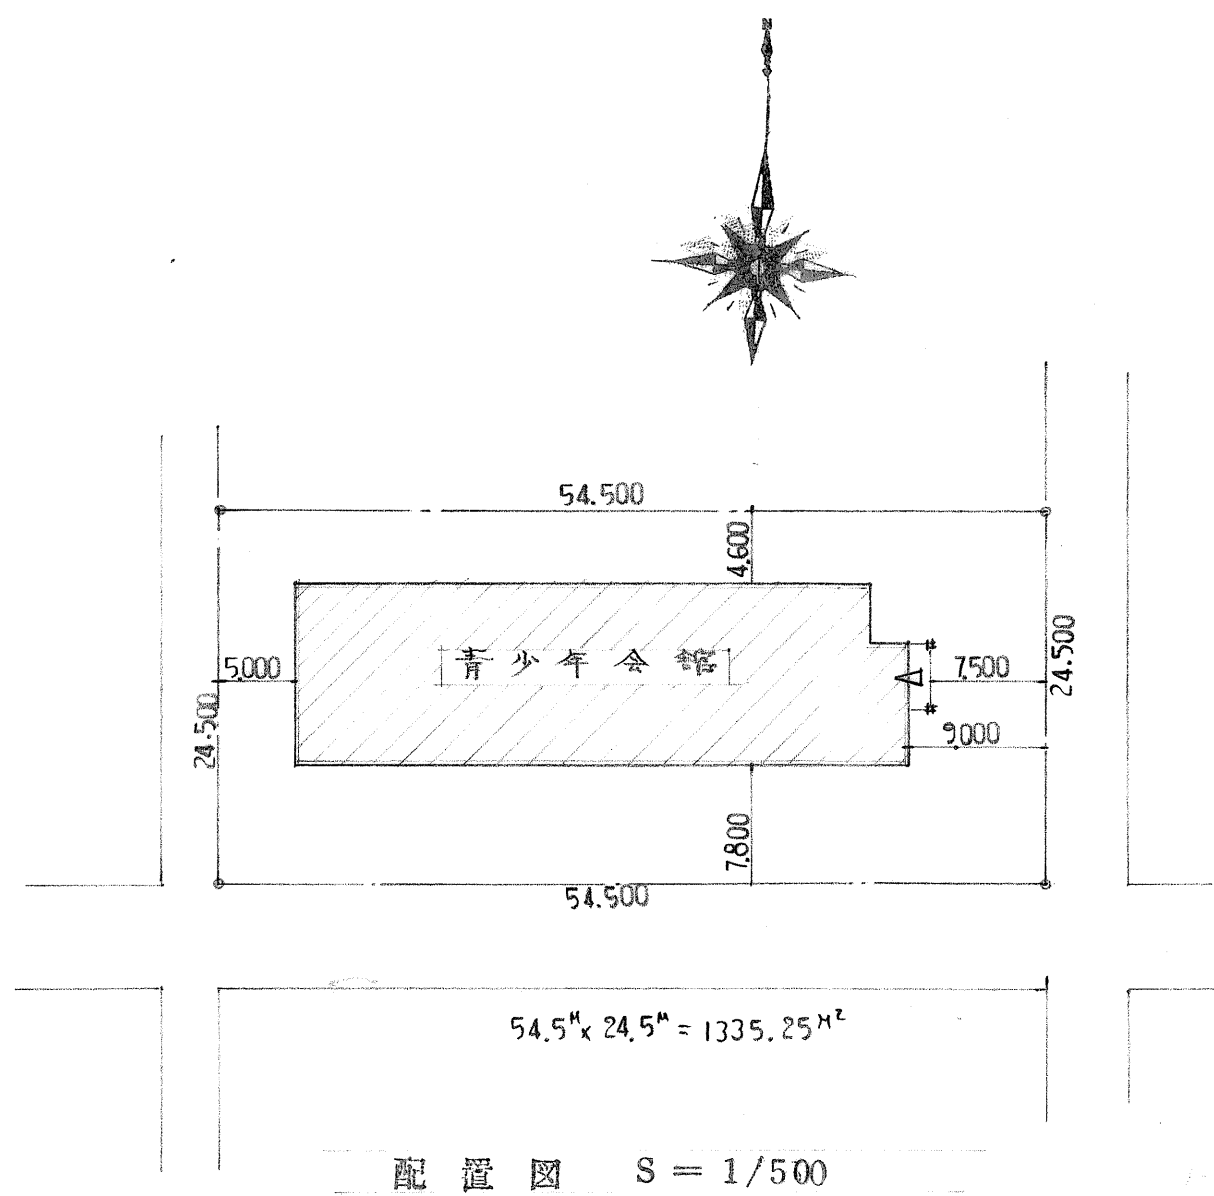

当別町役場

部長課長係長設計製図


S 年月日

工事名

図番

図面名

SCALE

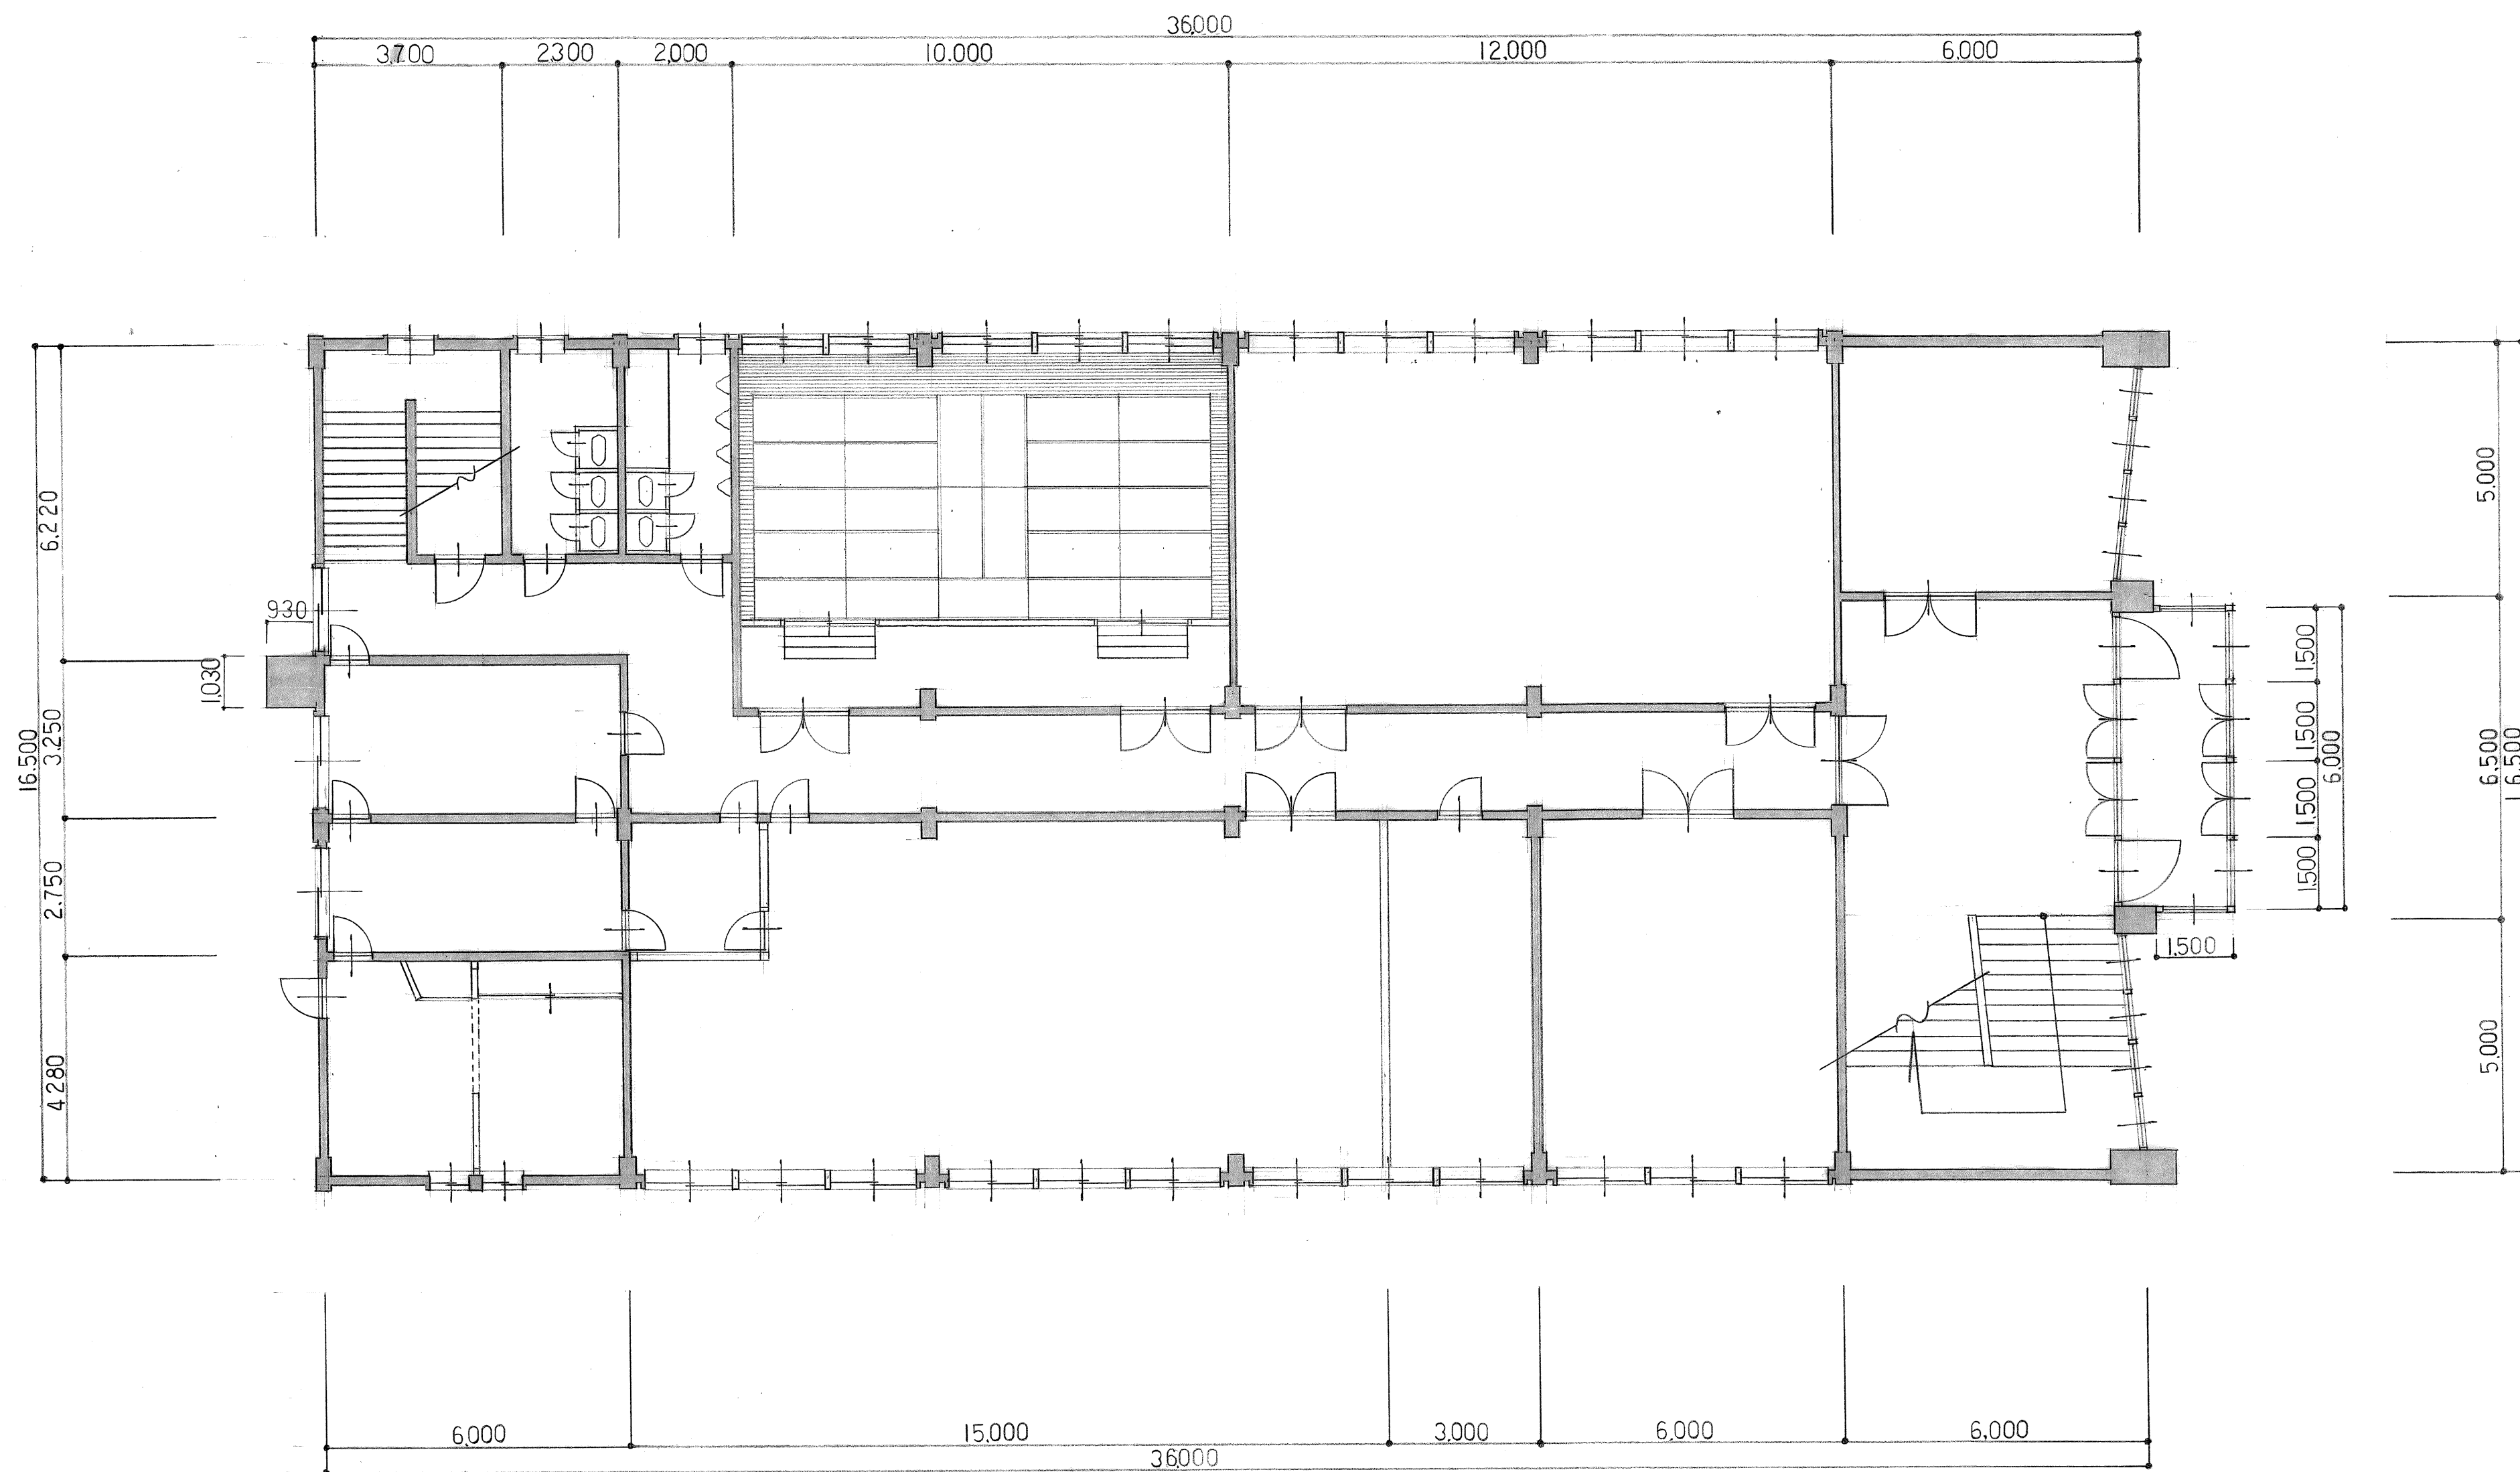

当別町役場

部長課長係長設計製図


年月日

工事名 当別町公民館

図面名 1階平面図

SCALE
1:100

図番

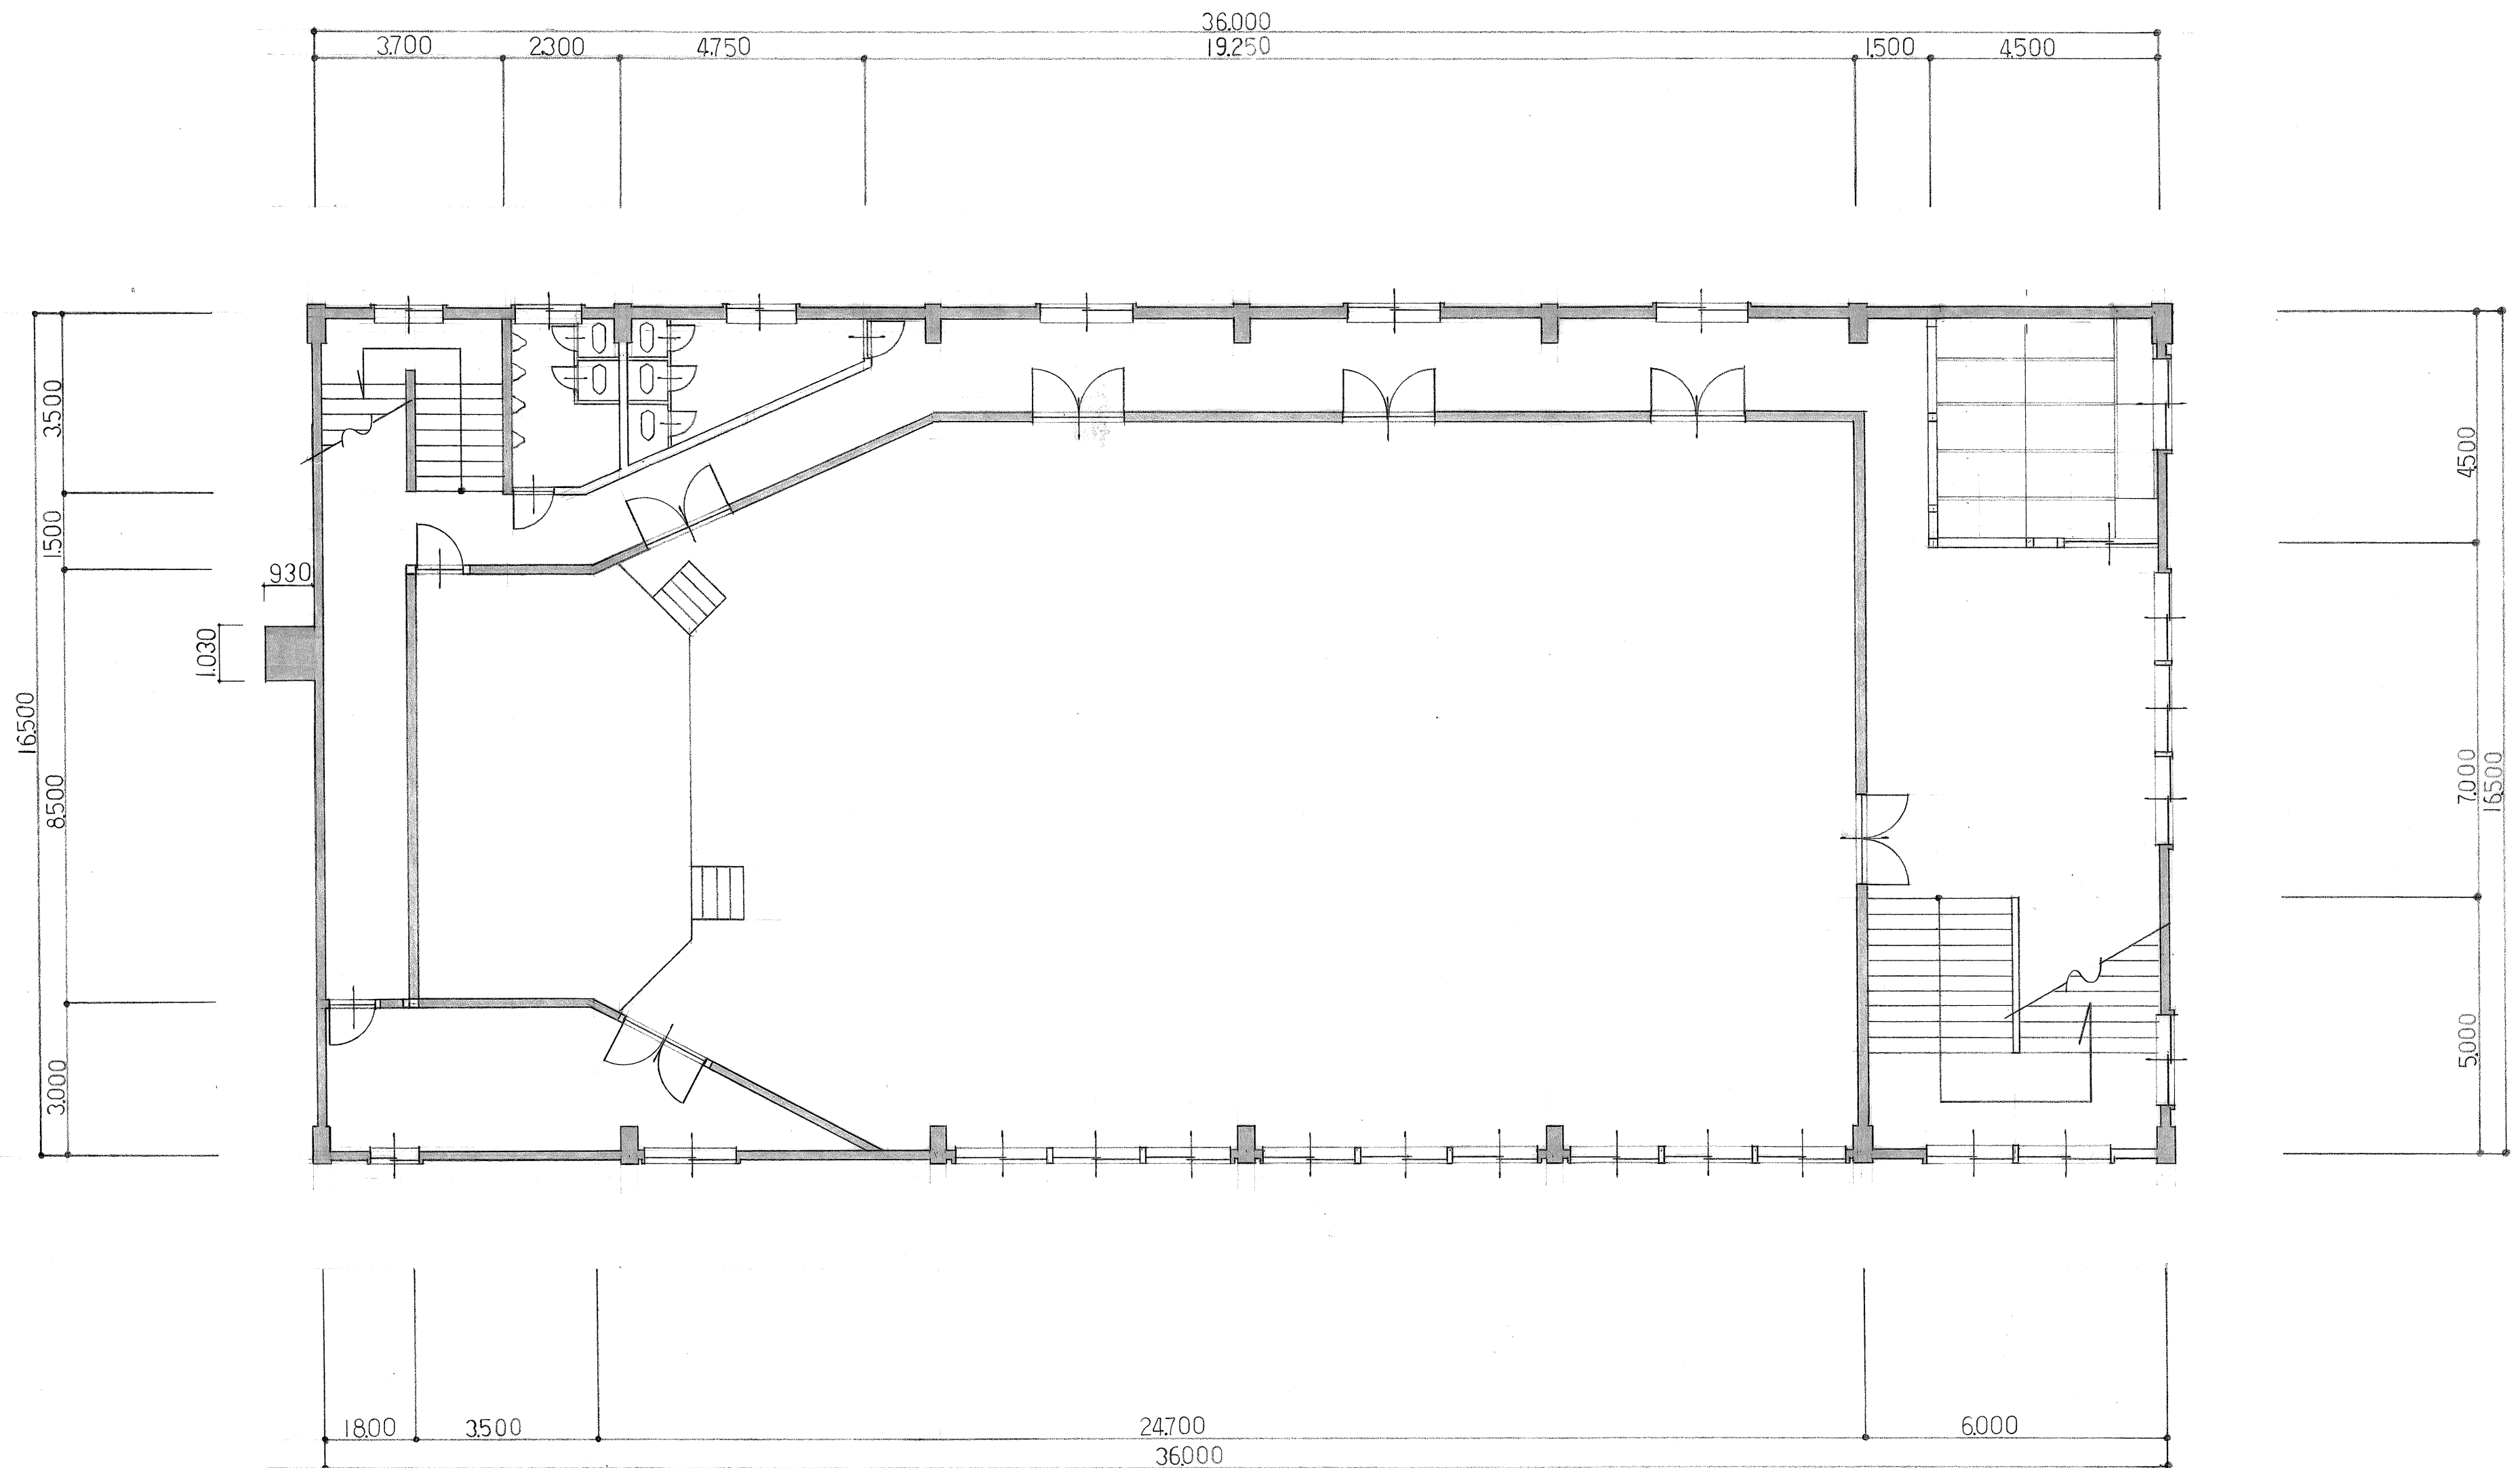

当別町役場

部長課長係長設計製図


年月日

工事名 当別町公民館

図番

図面名 2階平面図

SCALE 1:100

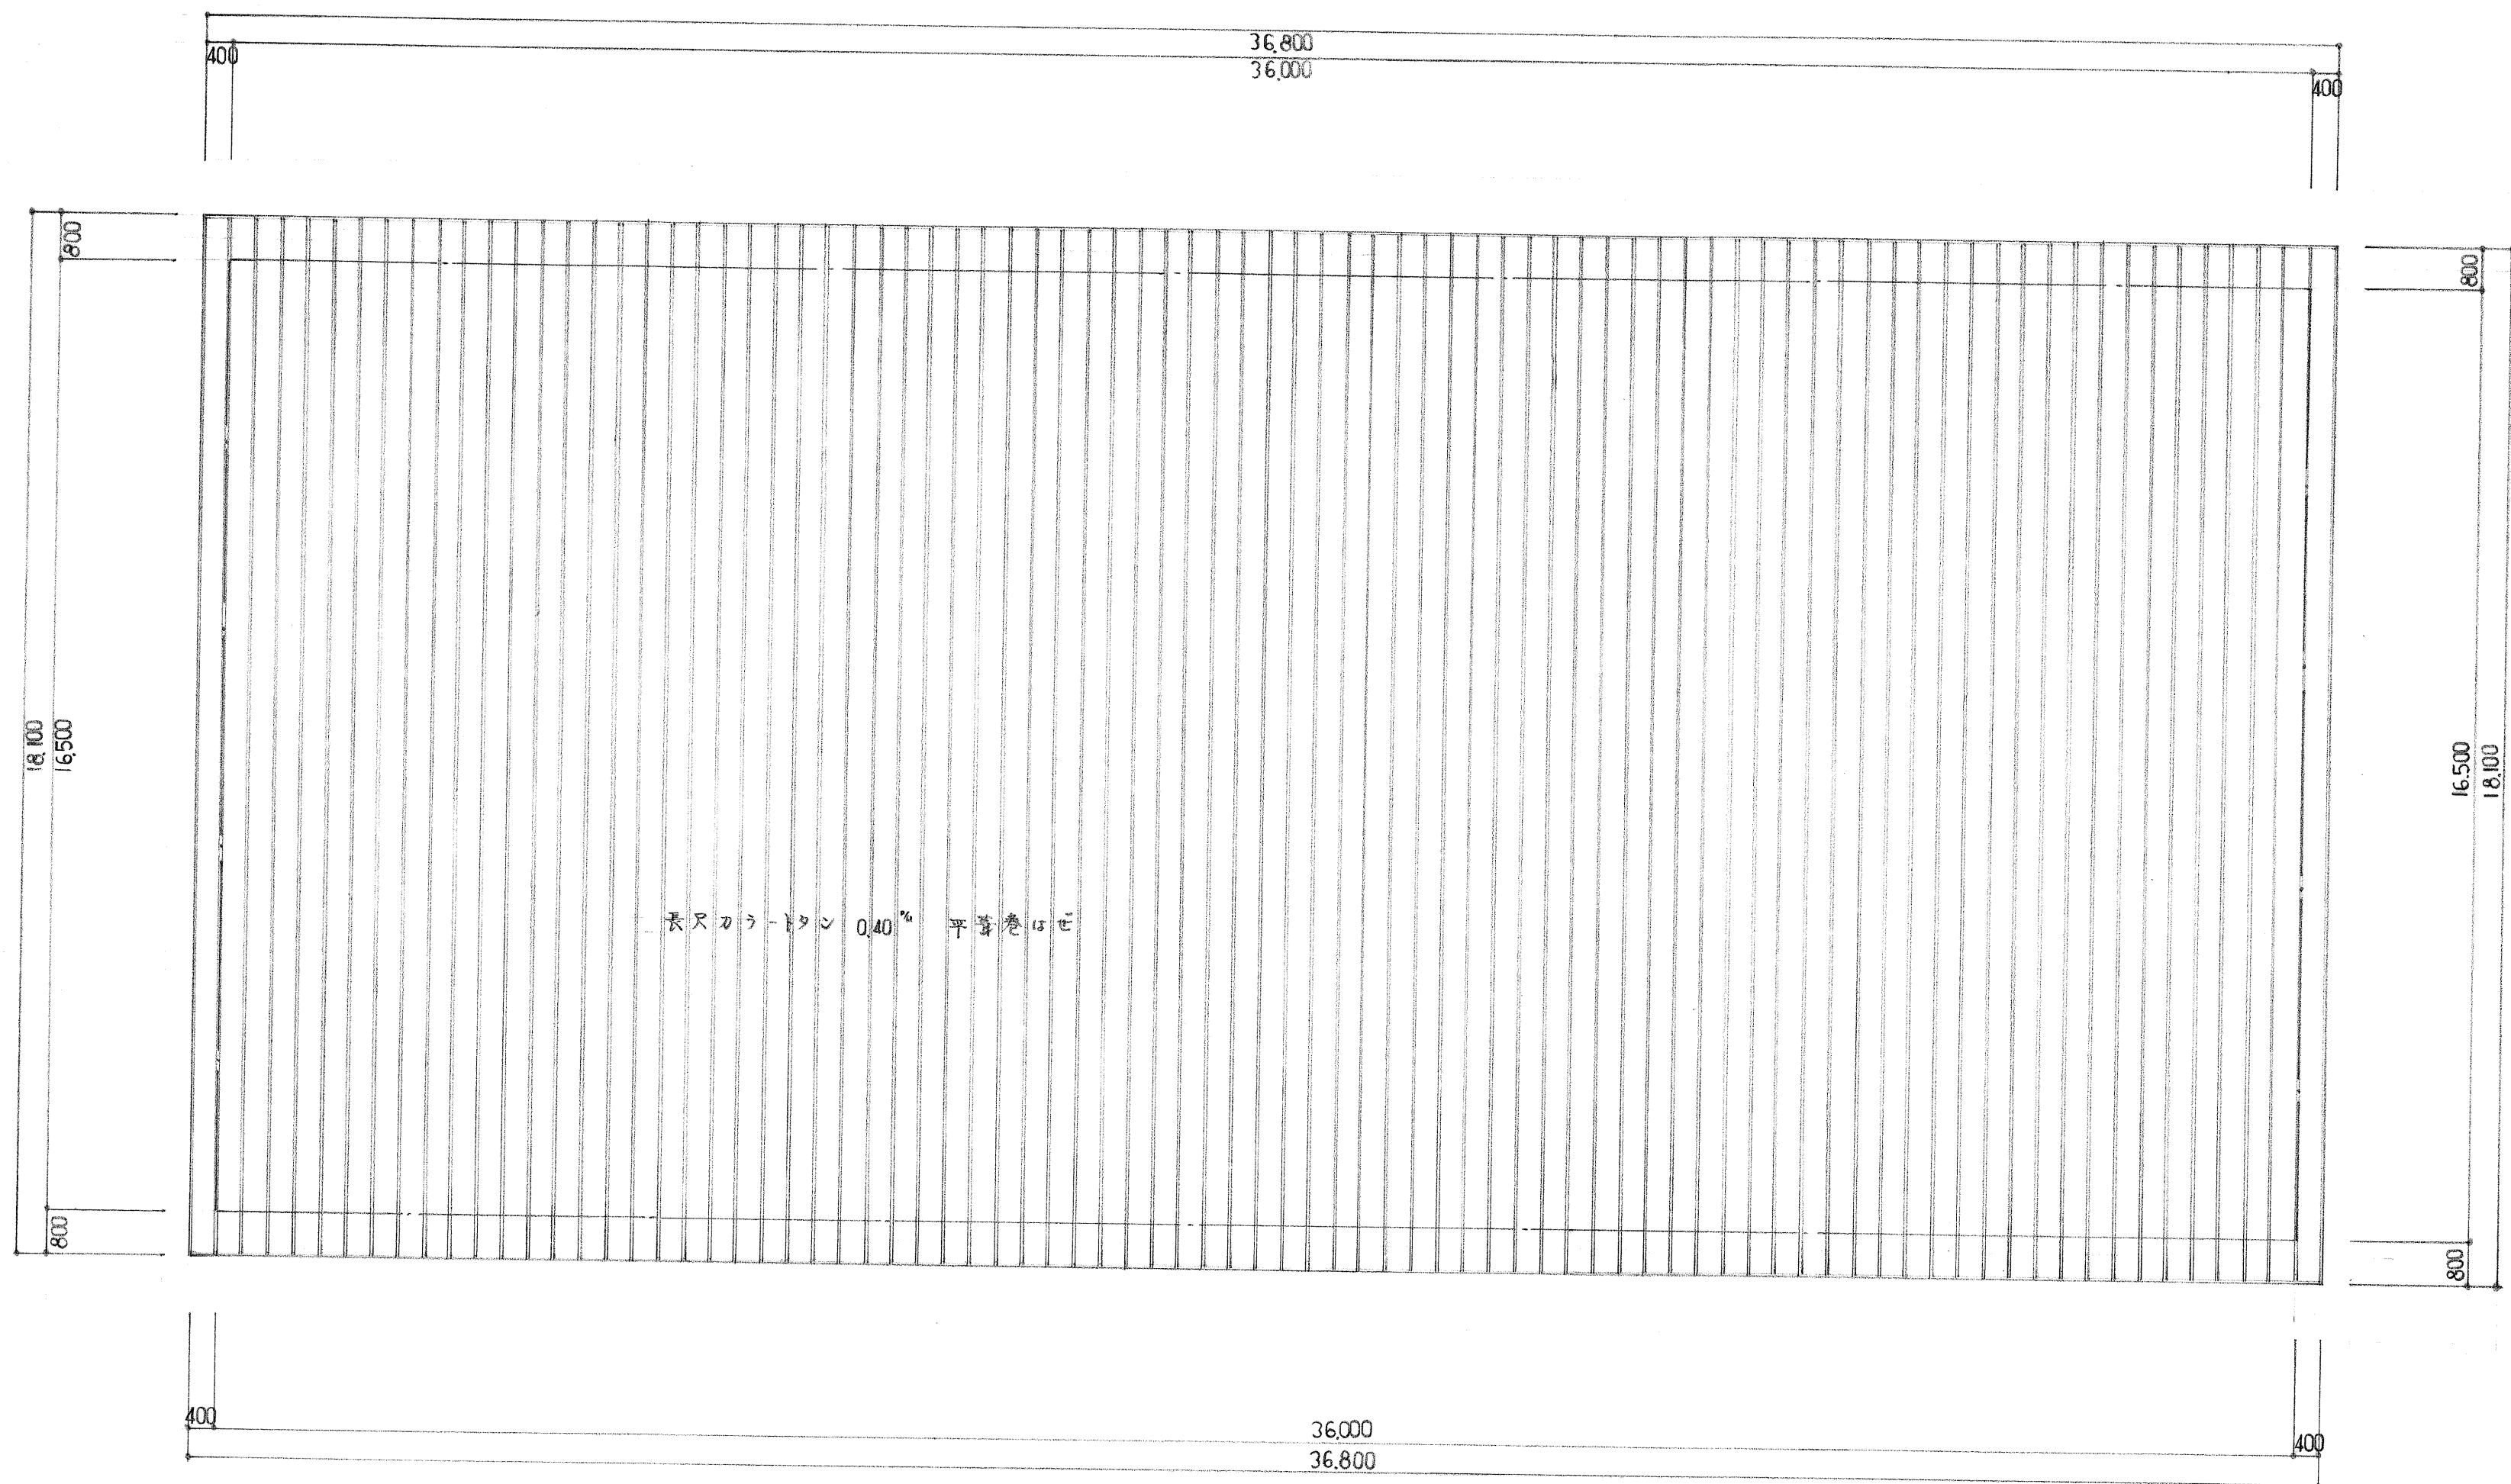

- 工事内容
- ・ 既設鉄板 馳倒し うえ アスファルト・フィング 22 kg 敷込
 - ・ 長尺カウタン 0.40% 葺トスル
 - ・ 全面 軒先包 (役物) 0.40% W300 mm トスル
 - ・ 軒先 巻隠し 葺補修 うえ 施工 こと。

当 別 町 役 場

部 長 課 長 係 長 設 計 製 図


S 年 月 日

工事名 当別町公民館屋根張替工事


図 番

図面名 屋根伏図

SCALE
1:100

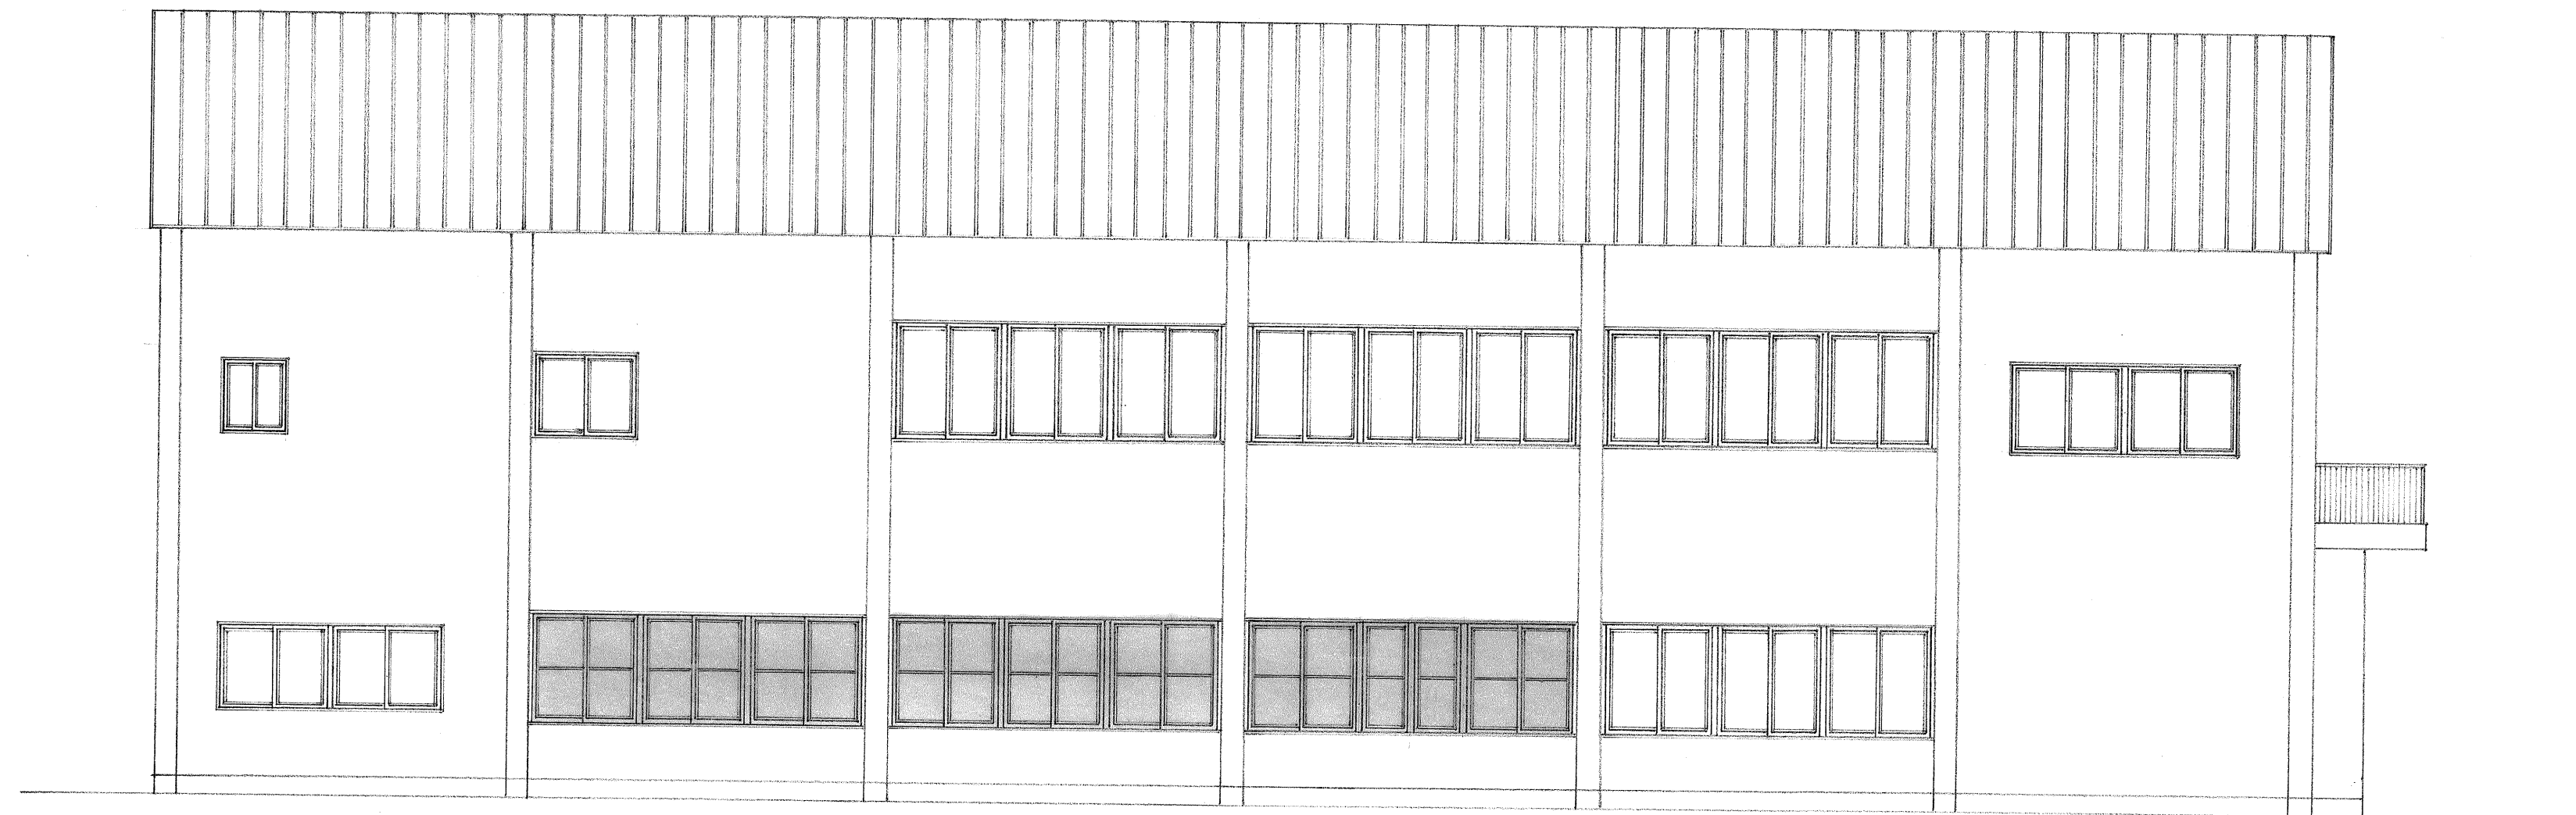

2重窓取付ヶ所

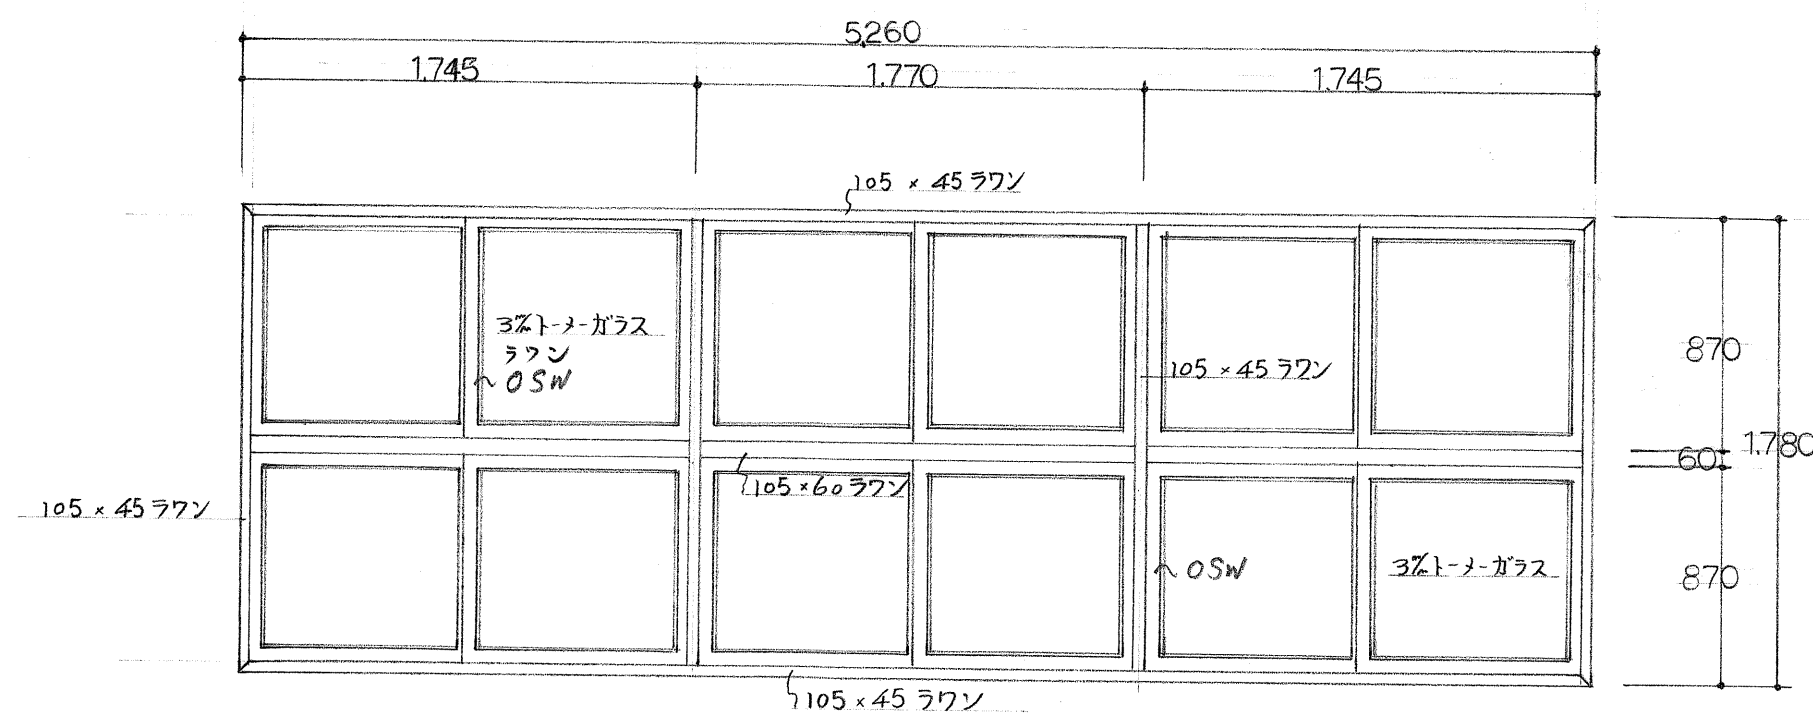

2重窓詳細 S = 1/30

105 x 45 ラワン オイルステインワニス

坚持 105 x 45 ラワン オイルステインワニス

105 x 60 ラワン オイルステインワニス

105 x 45 ラワン オイルステインワニス

(注) 甲丸レベル ステンレス 9.0 x 7.0 1.8" 取付ビス

当別町役場

部長 課長 係長 設計 製図

S 年 月 日

工事名 当別町公民館屋根張替工事

図番

図面名 立面図

SCALE
1:100

既存建築物仕上表

外 部	基礎廻り	コンクリート打設、土留、土留、土留、土留、土留					
	外壁	モルタル、タイル、タイル、タイル、タイル、タイル					
	窓廻り	油性ペイント、油性ペイント、油性ペイント、油性ペイント、油性ペイント、油性ペイント					
	屋根	スレート、スレート、スレート、スレート、スレート、スレート					
一 階	玄関	床	巾	廊	壁	天井	備
	ポーチ	タイル	タイル	タイル	タイル	タイル	タイル
	ホール	タイル	タイル	タイル	タイル	タイル	タイル
	談話室	タイル	タイル	タイル	タイル	タイル	タイル
二 階	書斎	タイル	タイル	タイル	タイル	タイル	タイル
	書斎	タイル	タイル	タイル	タイル	タイル	タイル
	書斎	タイル	タイル	タイル	タイル	タイル	タイル
	書斎	タイル	タイル	タイル	タイル	タイル	タイル

二 階	女便所	モザイクタイル	モザイクタイル	モザイクタイル	タイル	タイル	タイル
	更衣室	モザイクタイル	モザイクタイル	モザイクタイル	タイル	タイル	タイル
	ベランダ	モザイクタイル	モザイクタイル	モザイクタイル	タイル	タイル	タイル
	廊下階段	タイル	タイル	タイル	タイル	タイル	タイル
三 階	休養室	タイル	タイル	タイル	タイル	タイル	タイル
	休養室	タイル	タイル	タイル	タイル	タイル	タイル
	休養室	タイル	タイル	タイル	タイル	タイル	タイル
	休養室	タイル	タイル	タイル	タイル	タイル	タイル

公民館改修工事範囲特記

1. 正面ベランダ(2F)を撤去する。

撤去部分の既存部補修は、スモルトリル毛引の上、タイルモザイク2回塗りとする。


10cm軒天に因りては、撤去部分取合はモルトリル補修とし、全面UP塗装を施す。

両端の柱型は、側部カラー鉄板70.35包(板金工事)とし、コーキングを施す。(1F柱型4ヶ所)


2. 同階室アルミフロントを改修する。

既存アルミフロントは、現状再利用する。ただし、ベランダ撤去の為、一時アルミフロントも撤去し、

補修の上、再利用する。(詳細図参照)

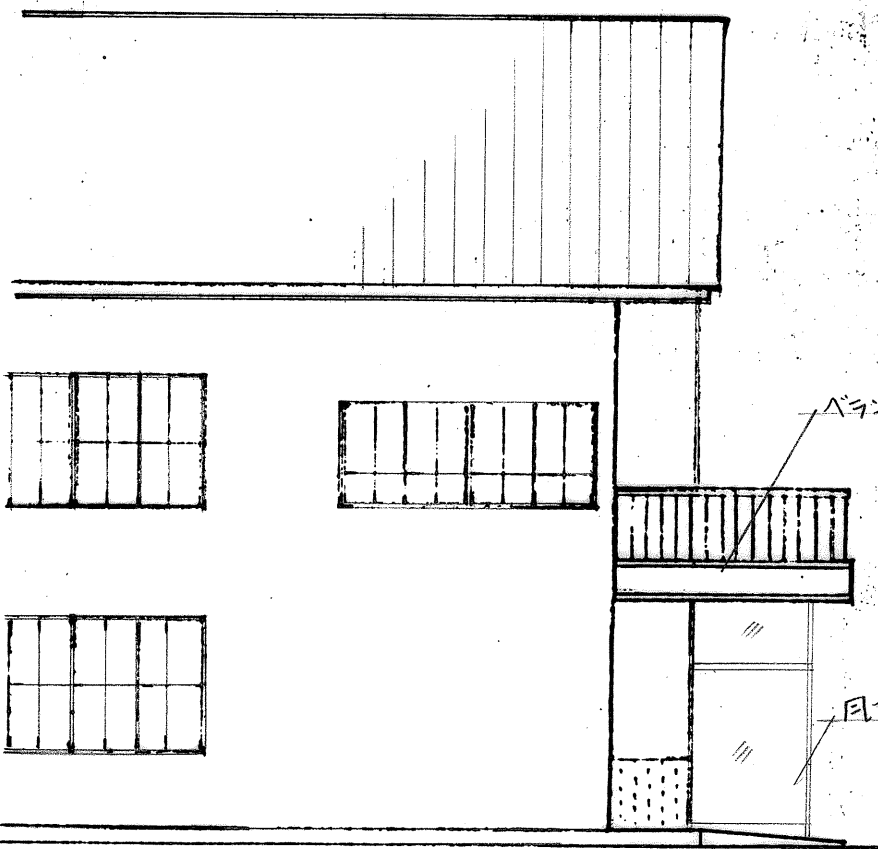


南北立面図 (1/100)

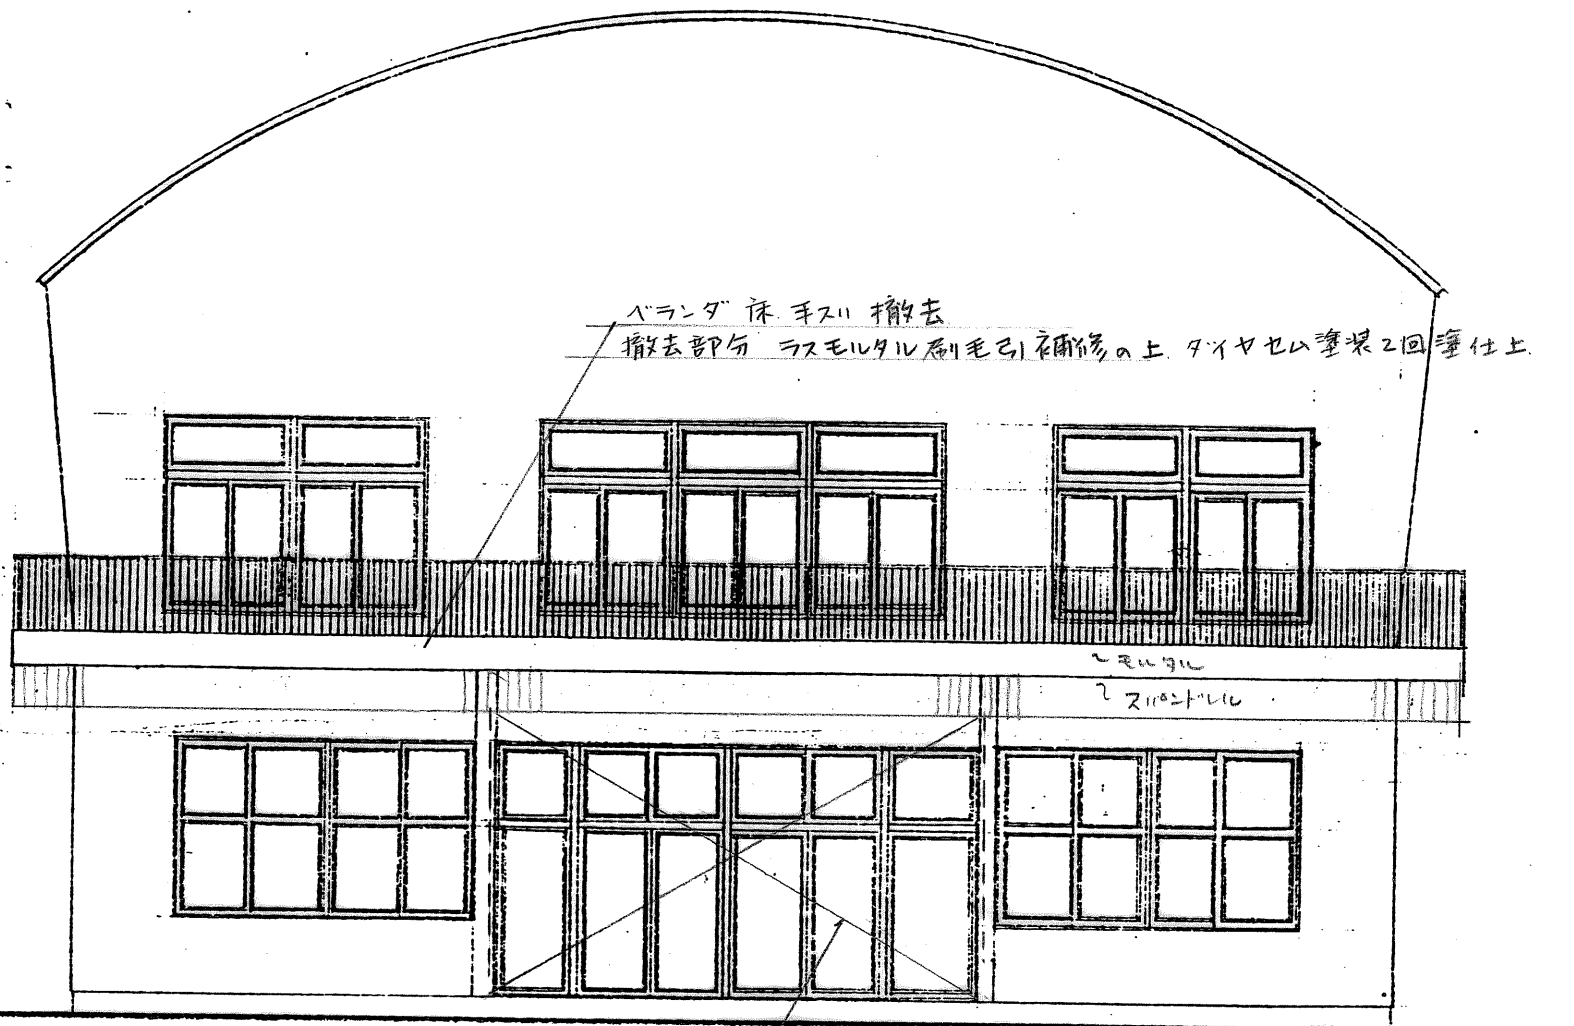


東立面図 (1/100)


既存風障室サッシを撤去し、再利用(詳細図参照)

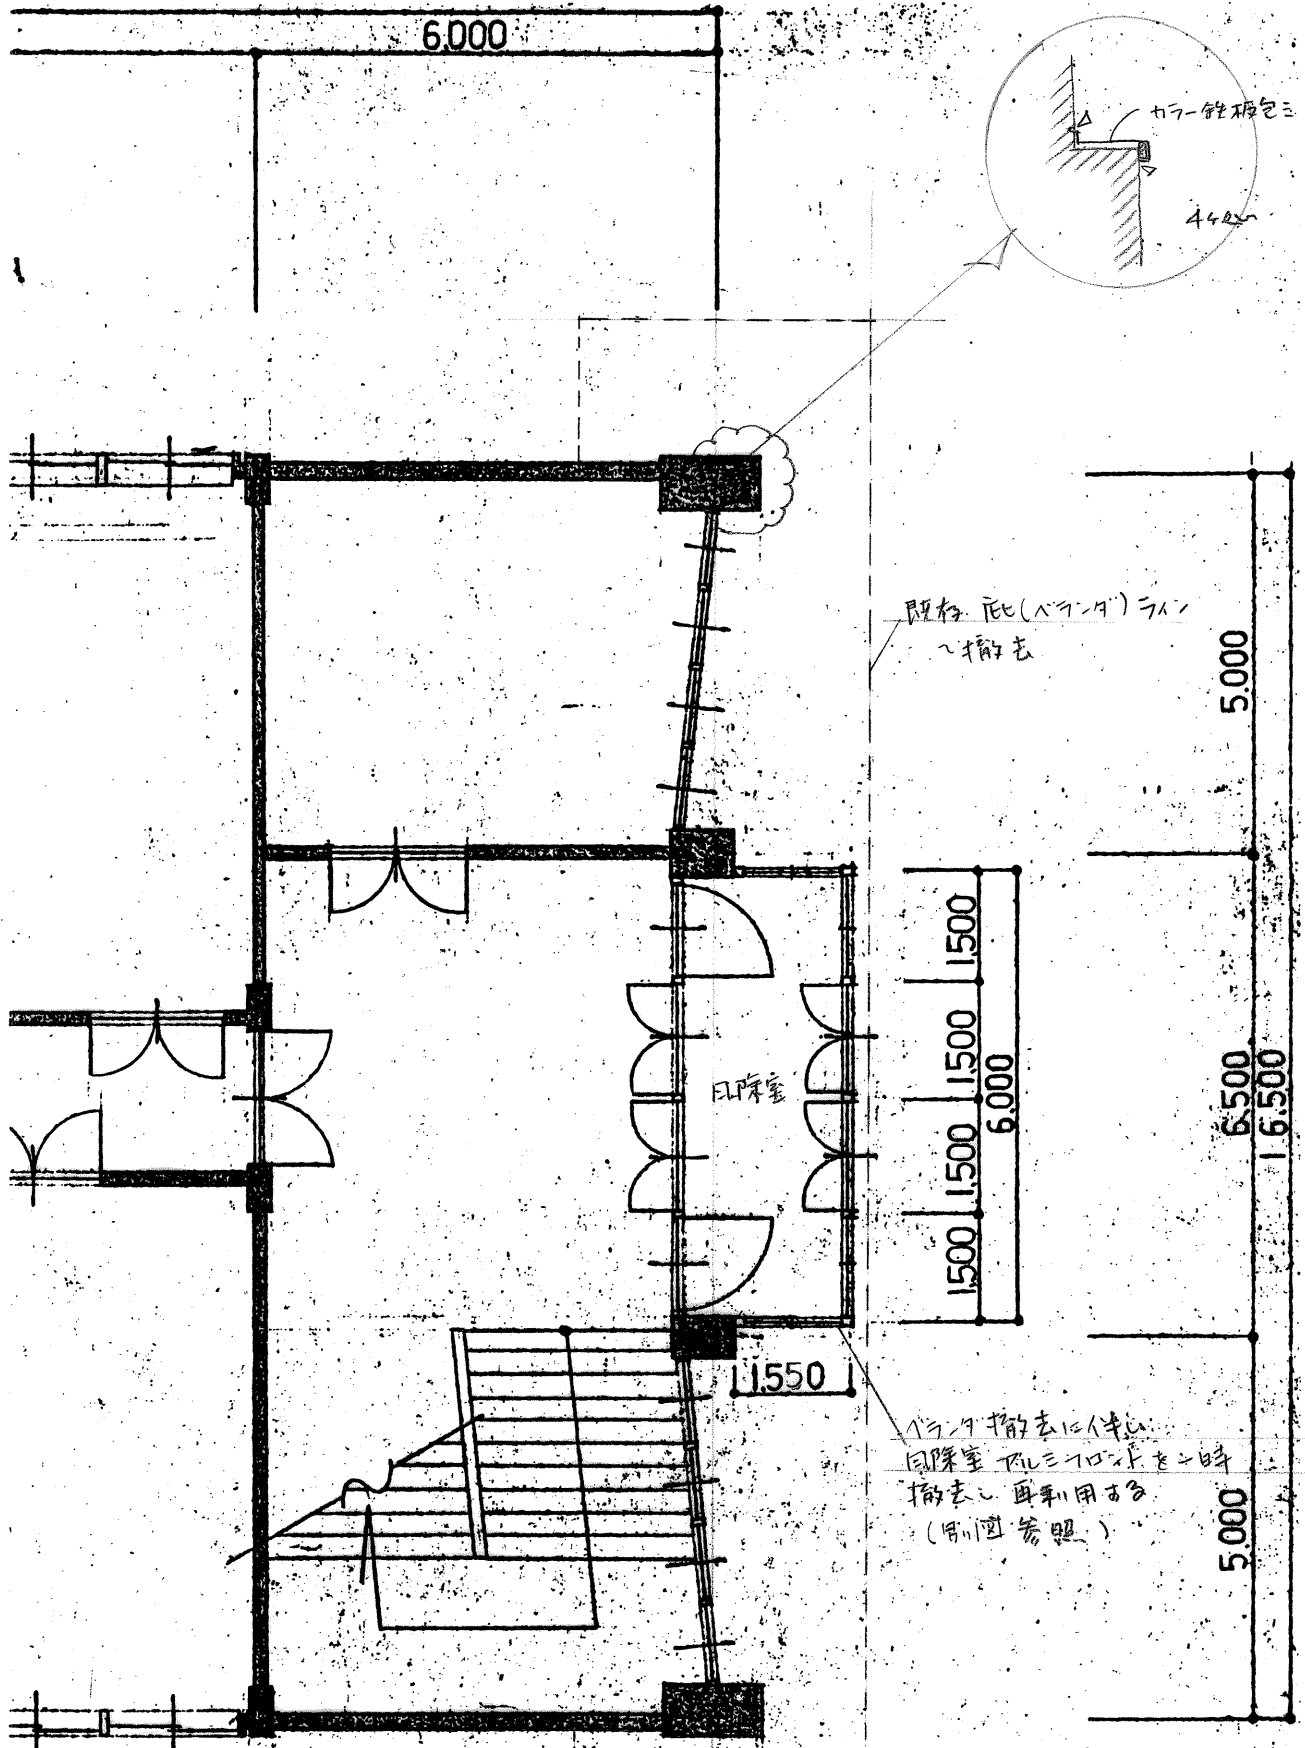

1階平面図 (1/100)

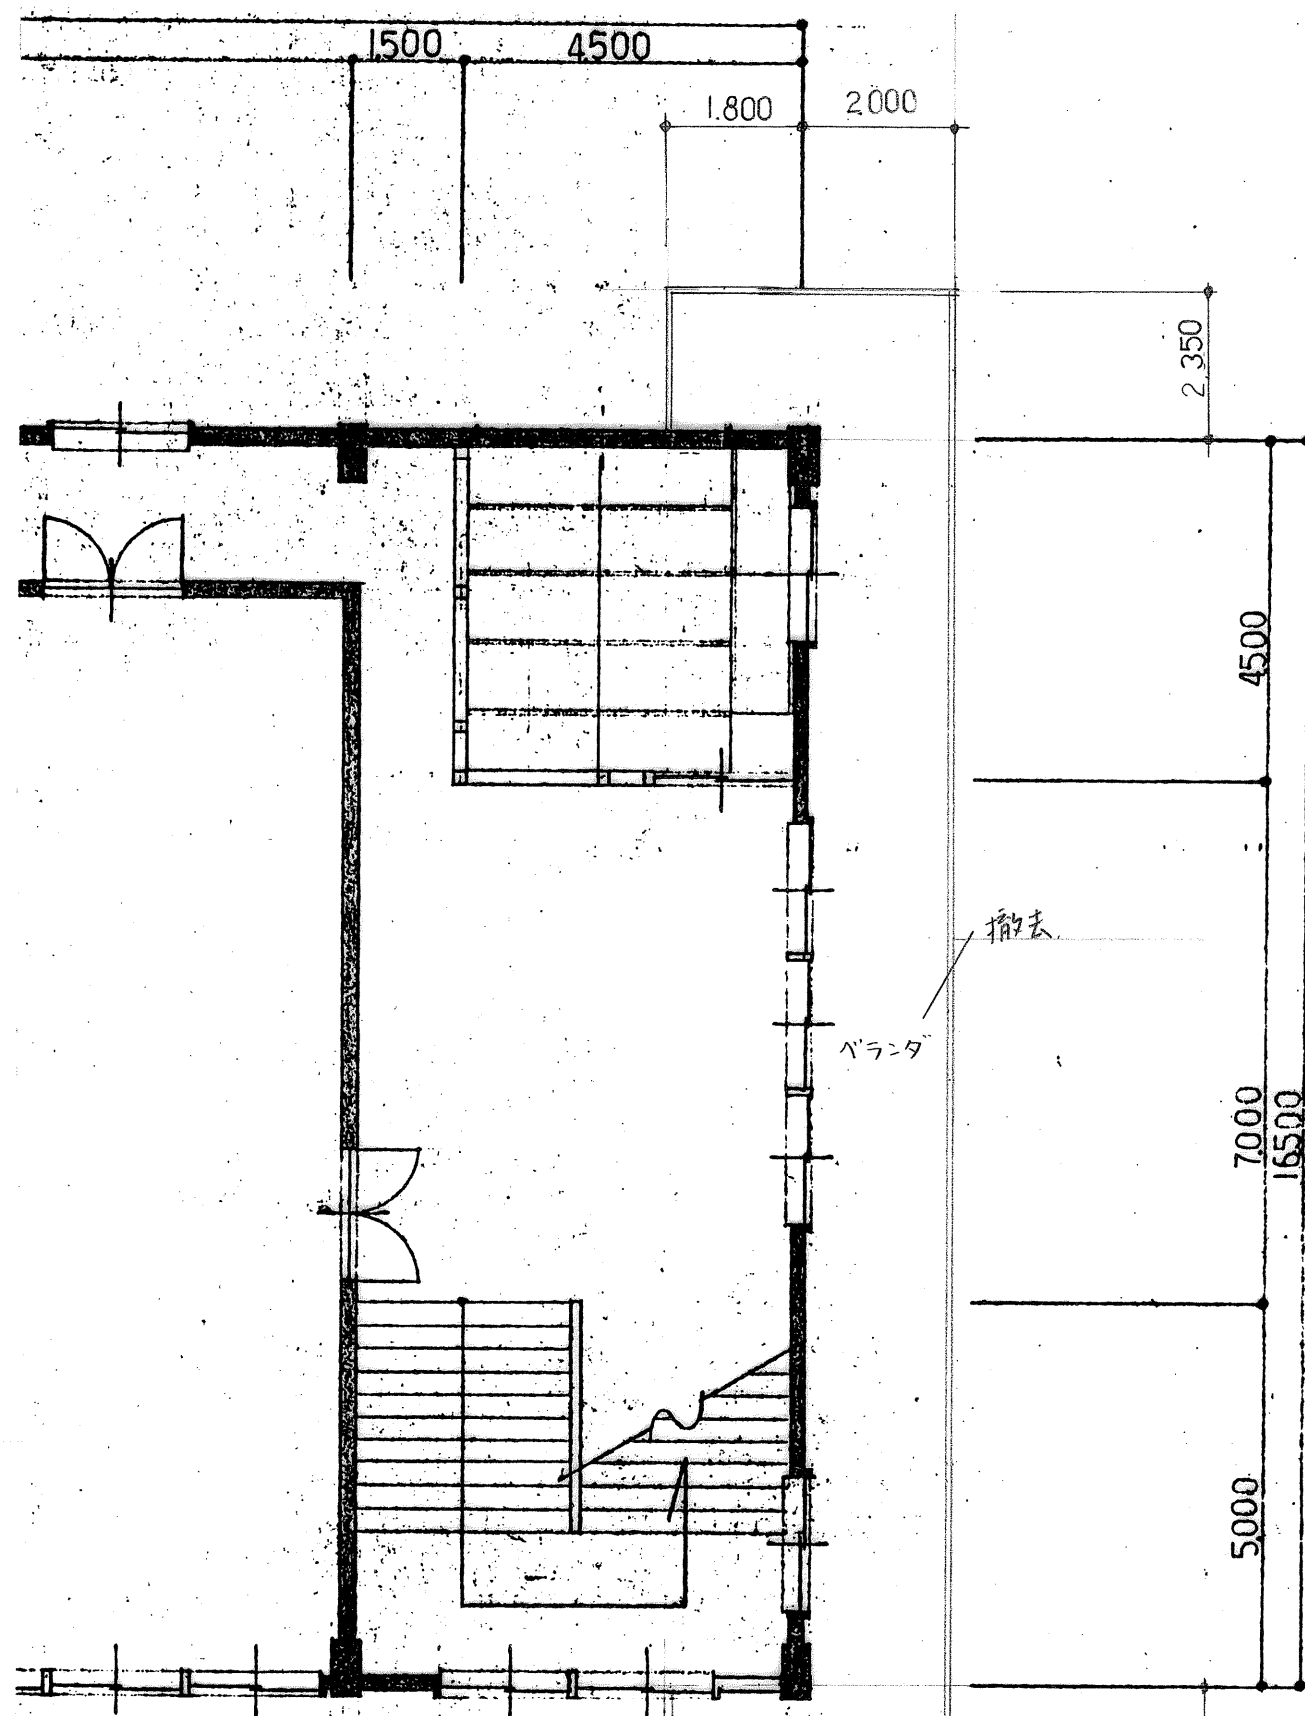

2階平面図 (1/100)

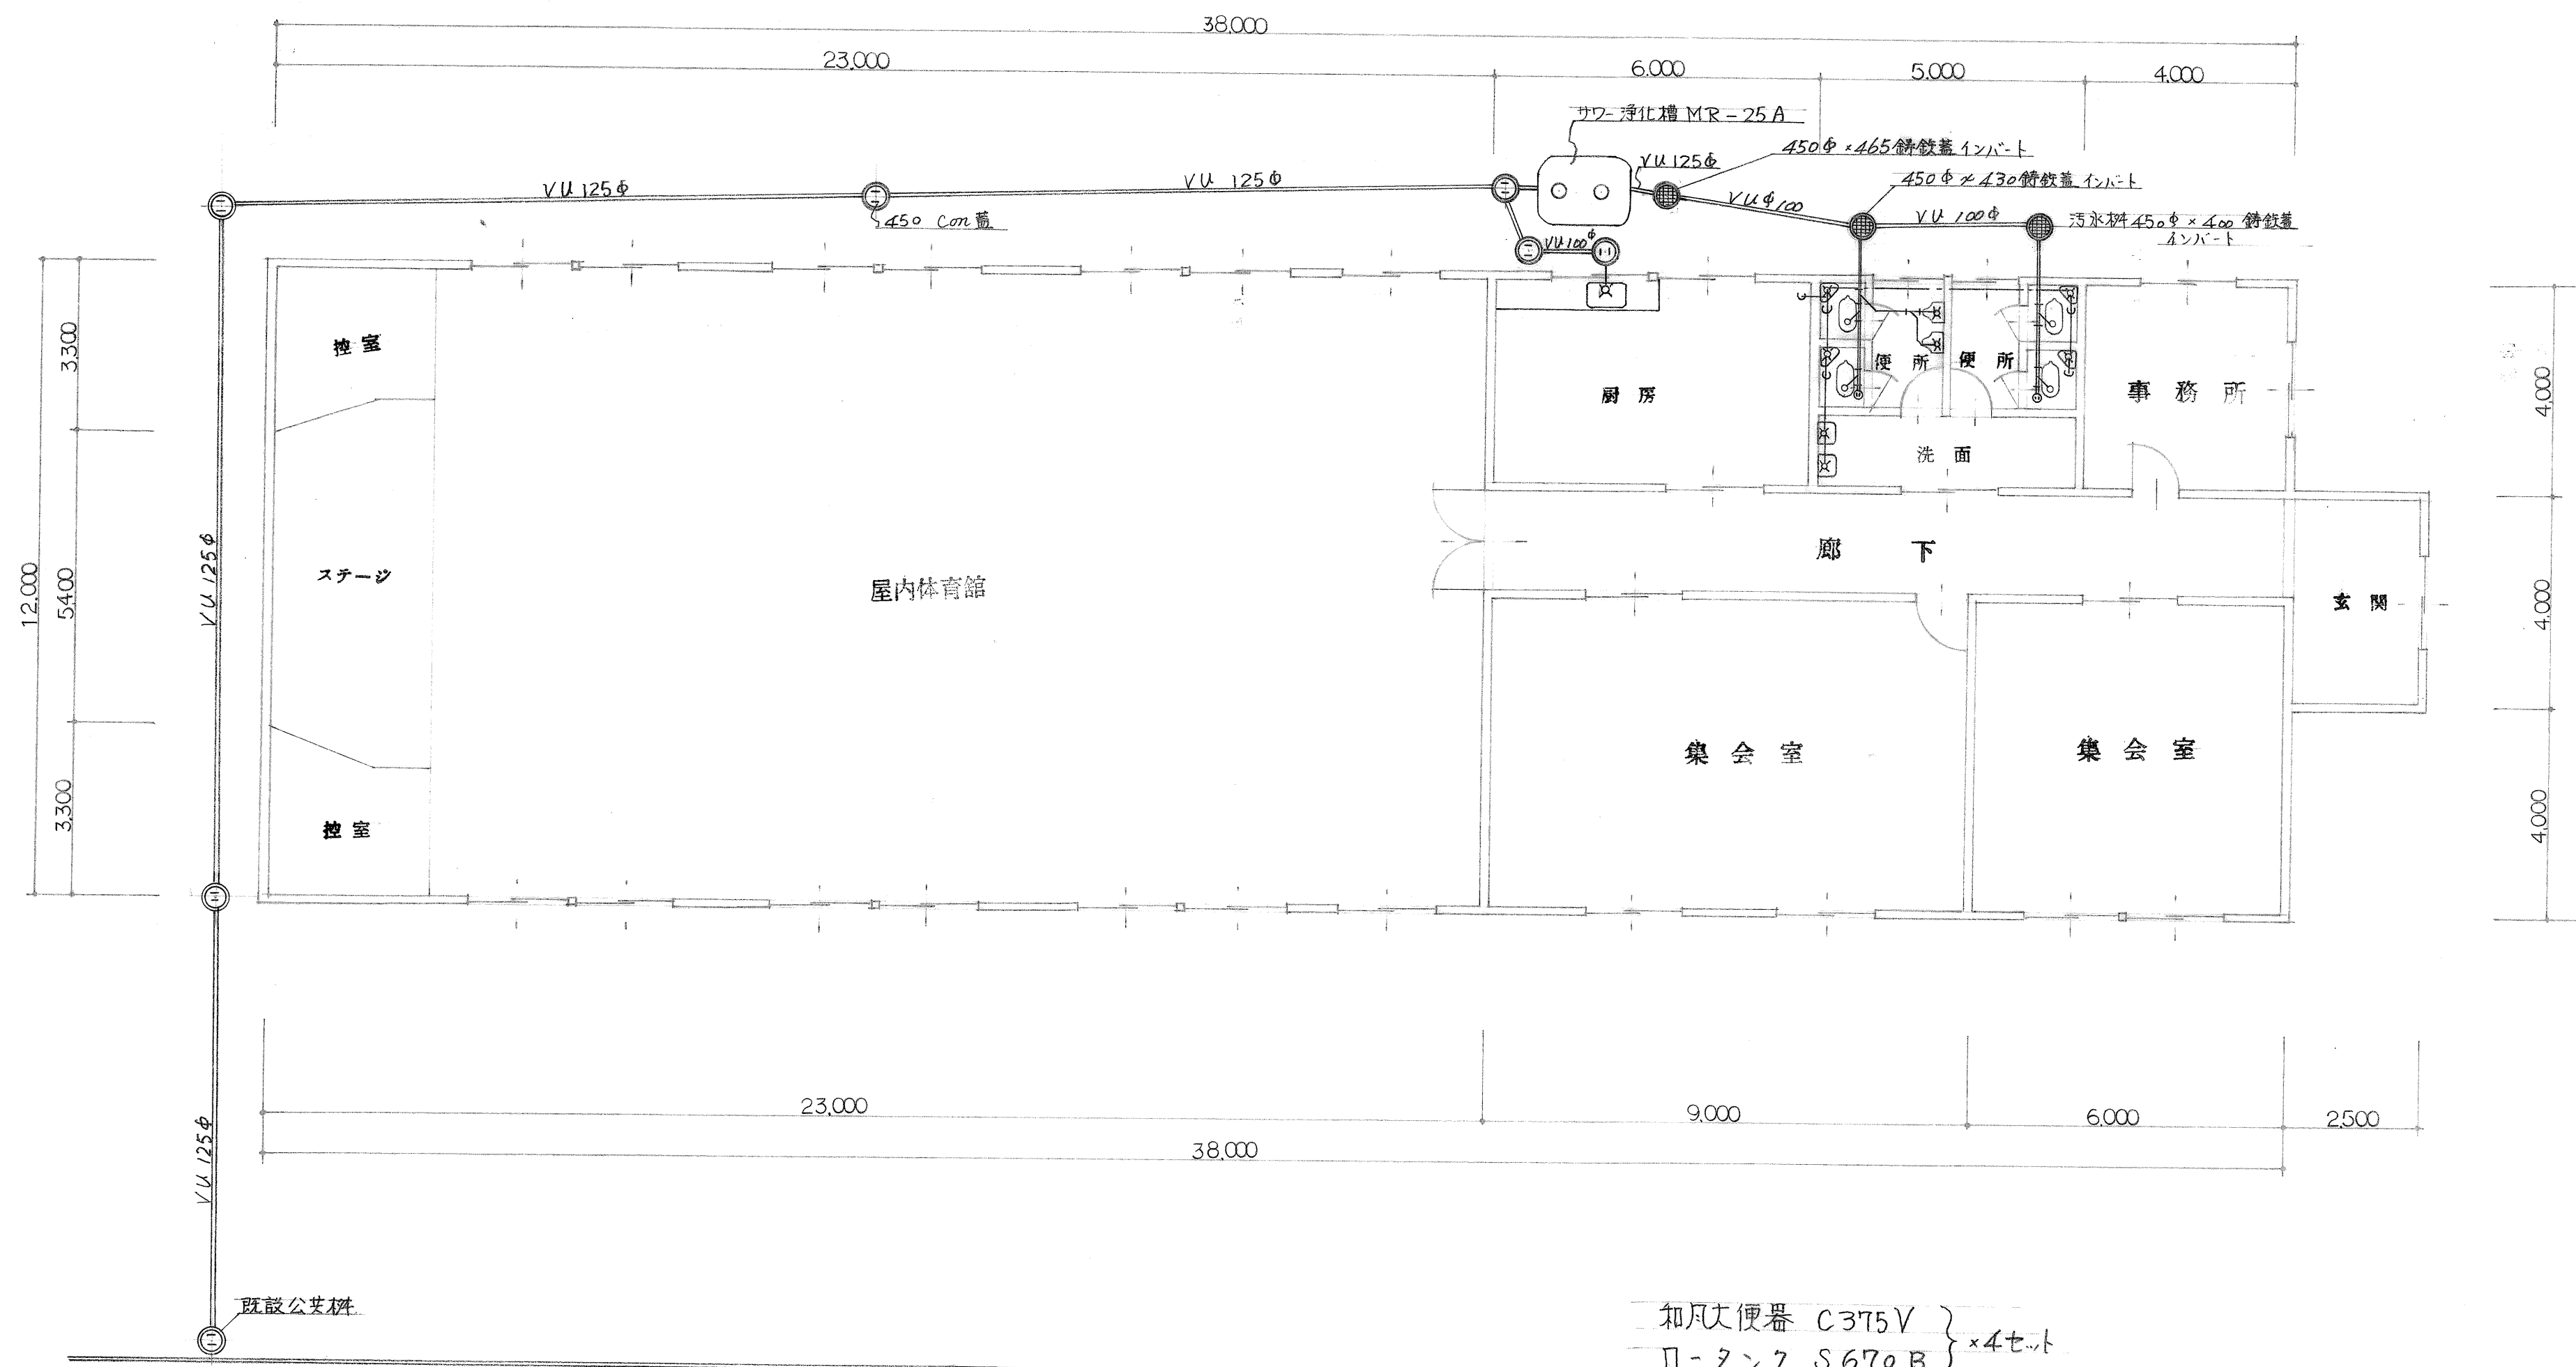

和瓦大便器 C375V }
 ロタンク S670B } ×4セット
 小便器 U29 × 2セット


当別町役場

部長	課長	係長	設計	製図

S55年5月 日

工事名	青少年会館便所修繕工事
図面名	

図番	
SCALE	

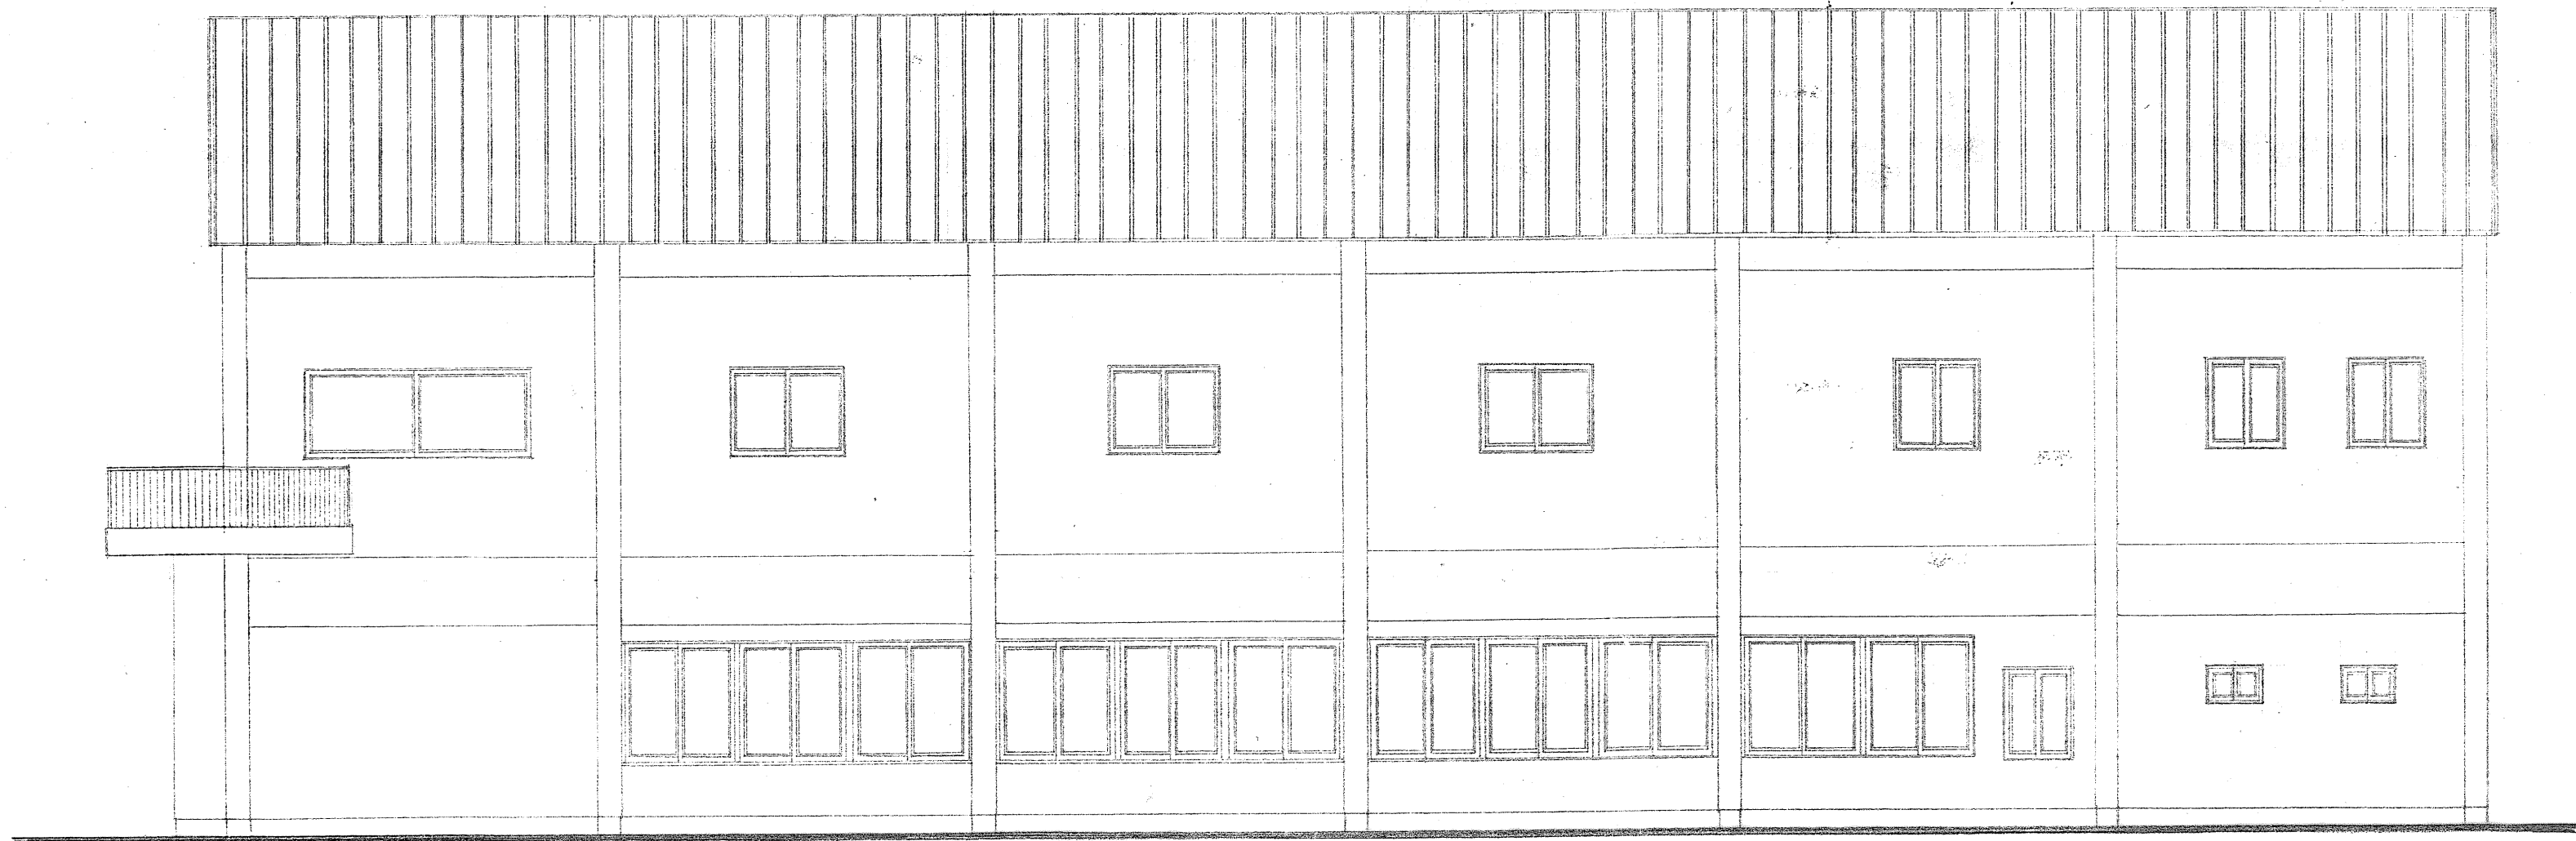

当別町役場

部	長	課	長	係	長	設	計	製	図

年 月 日

・ ・ ・


・ ・ ・

工事名 当別町公民館

図面名 立 面 図

SCALE 1:100

図 番

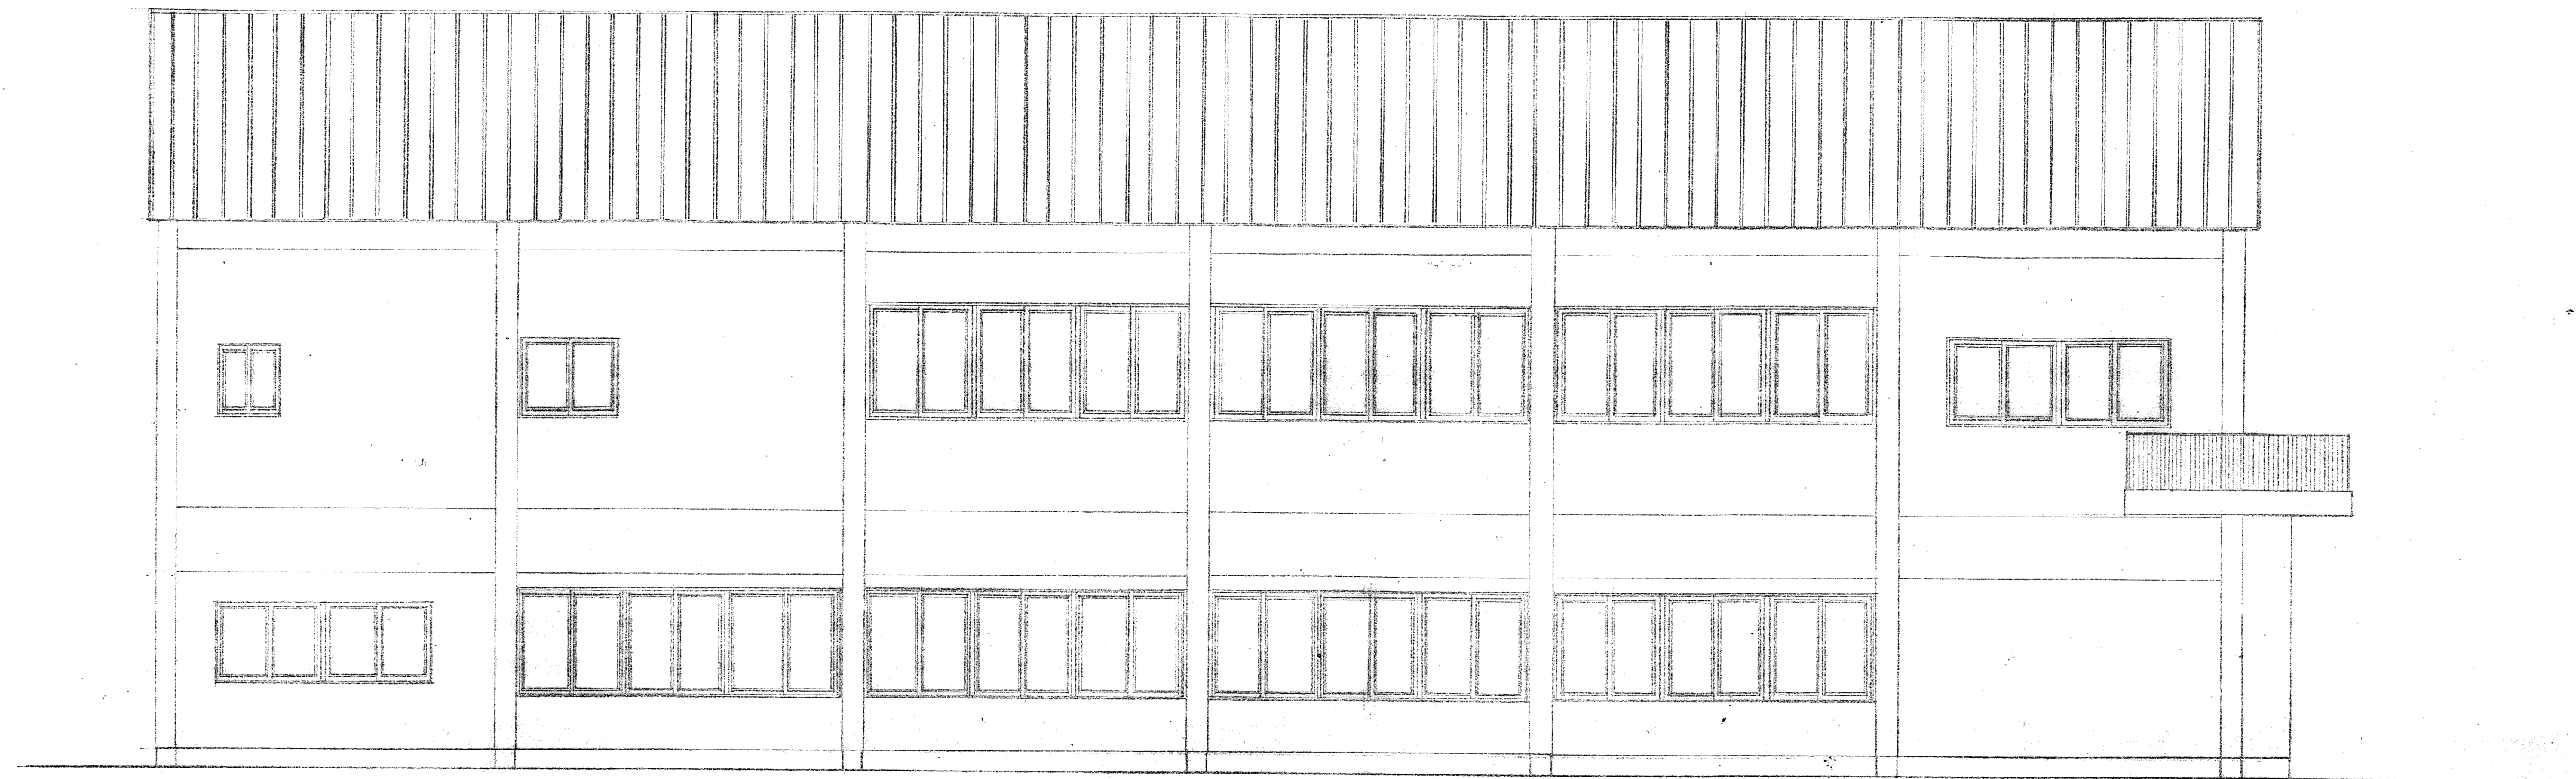

当別町役場

部長課長係長設計製図


年月日

工事名 当別町公民館




図番

図面名 意 図 図

SCALE
1:100

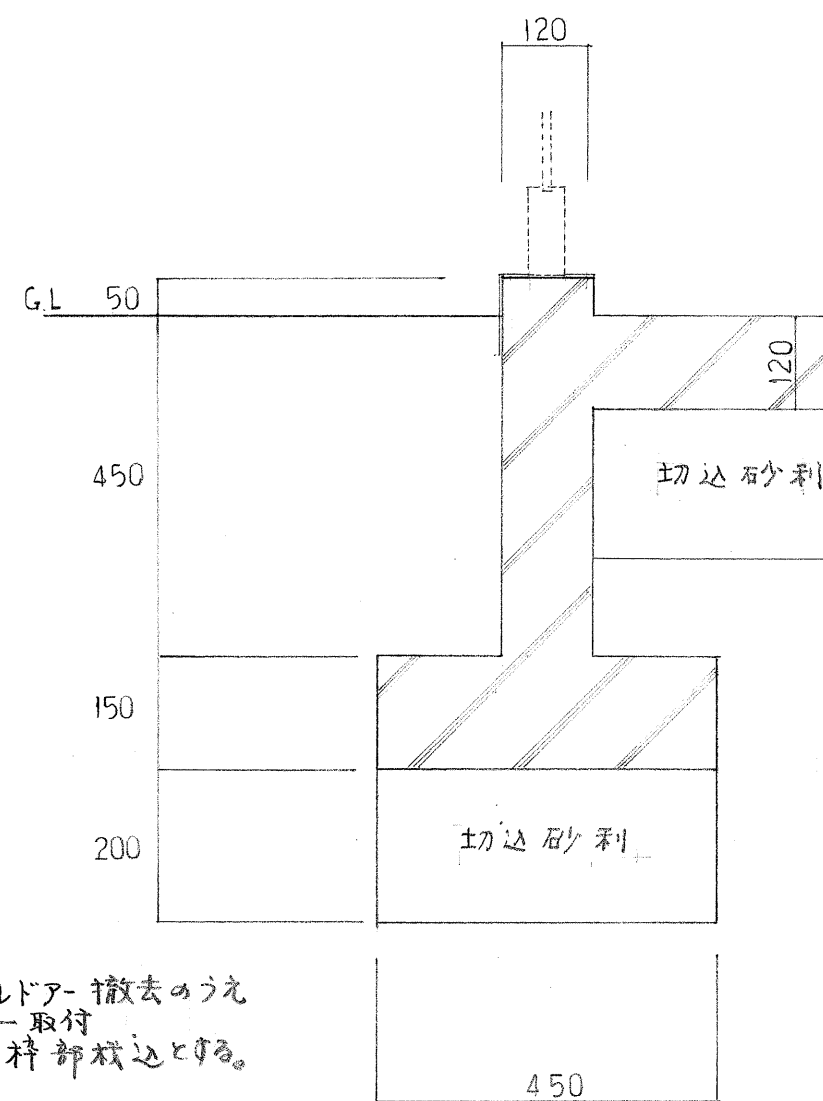

基礎詳細図 1:10

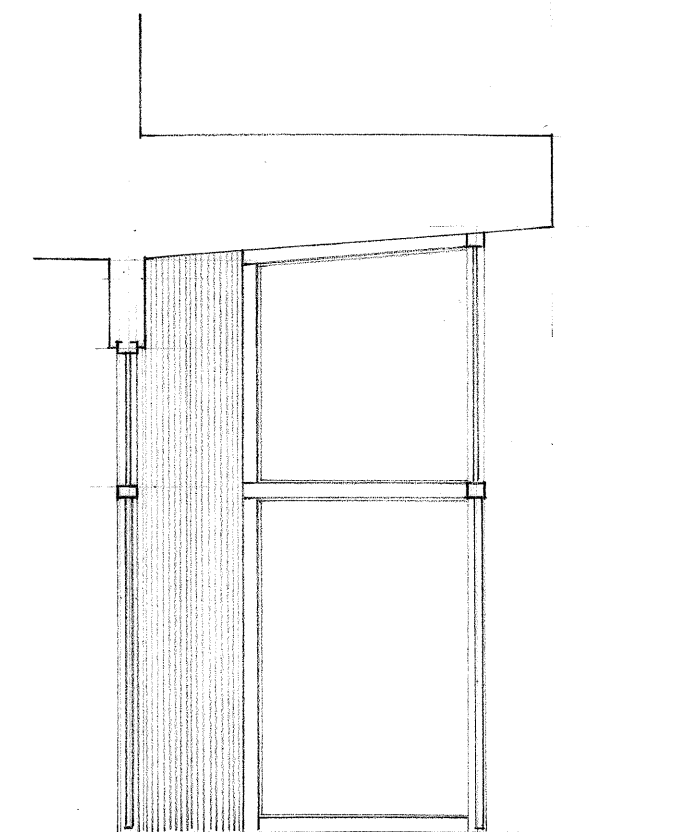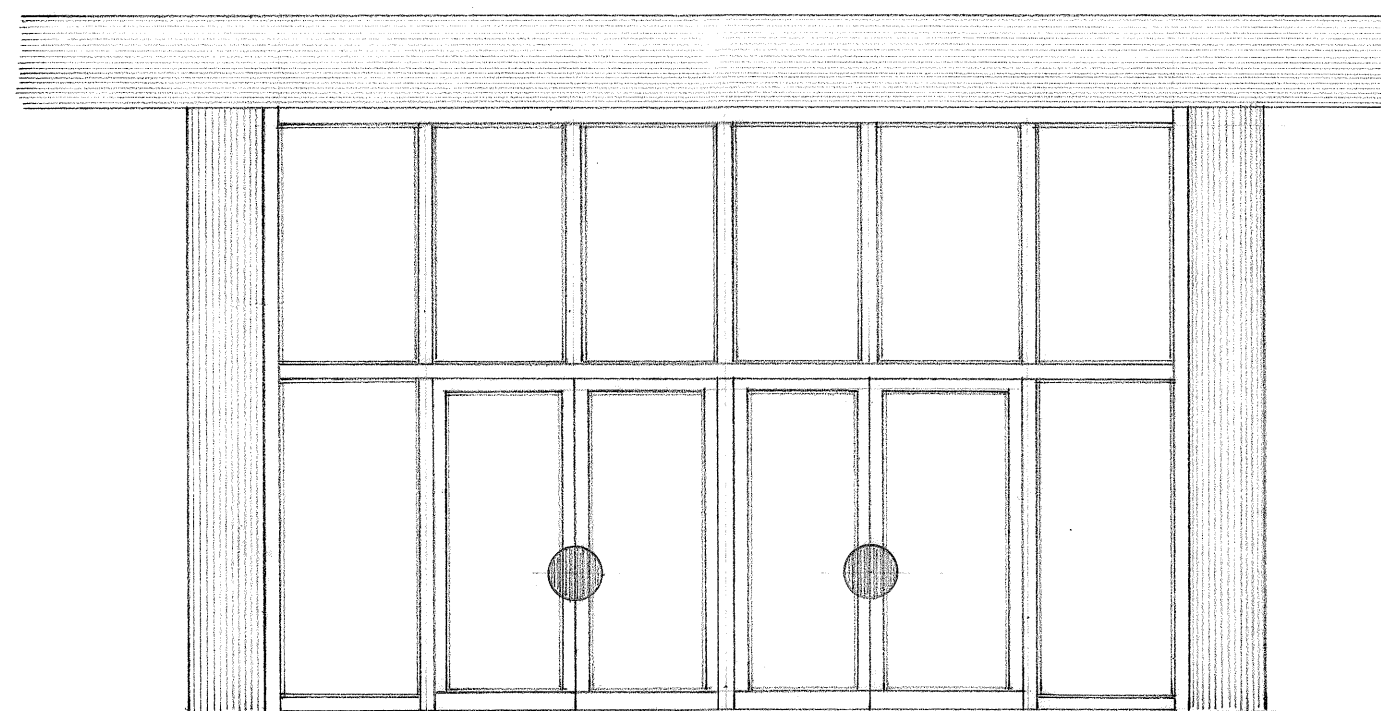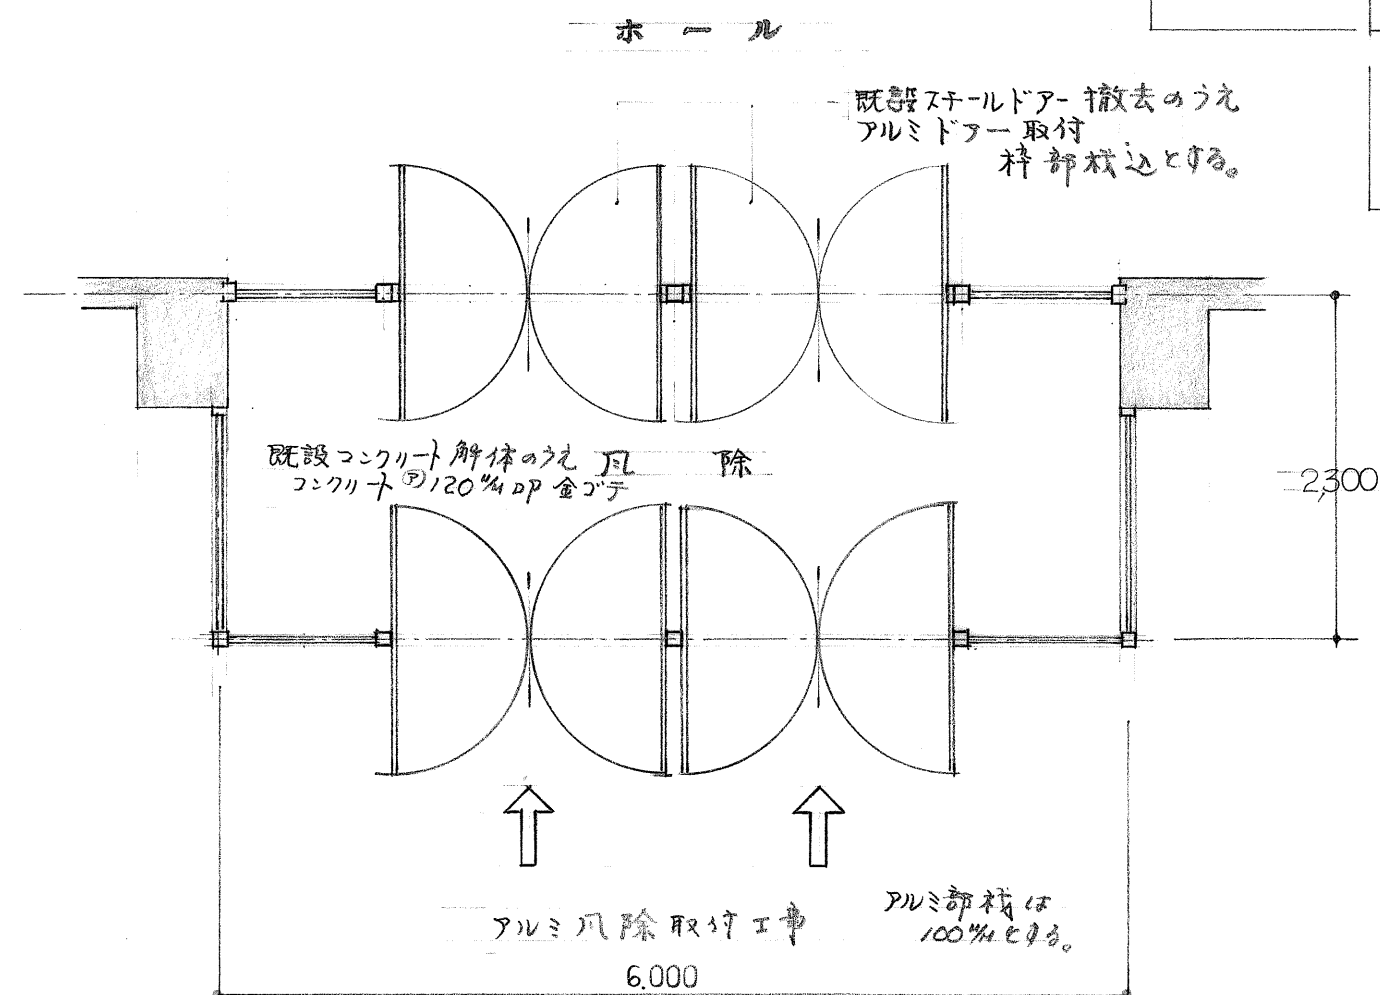

当別町役場

部長課長係長設計製図



年月日

工事名 当別町公民館修繕工事
(瓦除取付工事の部)

図番

図面名 平面図、立面図

SCALE
1:50

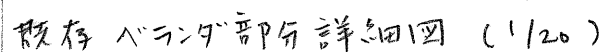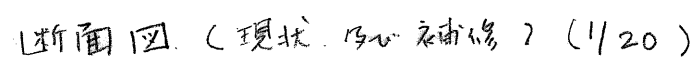


- ② 既存 軒天のみ (解体部取合補修補)
- ③ バラン 部分 軒天 解体撤去を示す ( 部分)




- ・現状の寸法がある
- ・撤去再利用の場合 ガラスも再利用する為、現状寸法を重視する。
- ・改修後の詳細は、別図(平面、立面、断面)に依る。

G₉

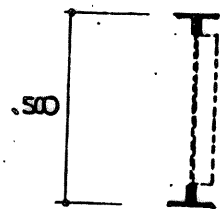


主材 4L₅-50×50×4
747 L-50×50×4

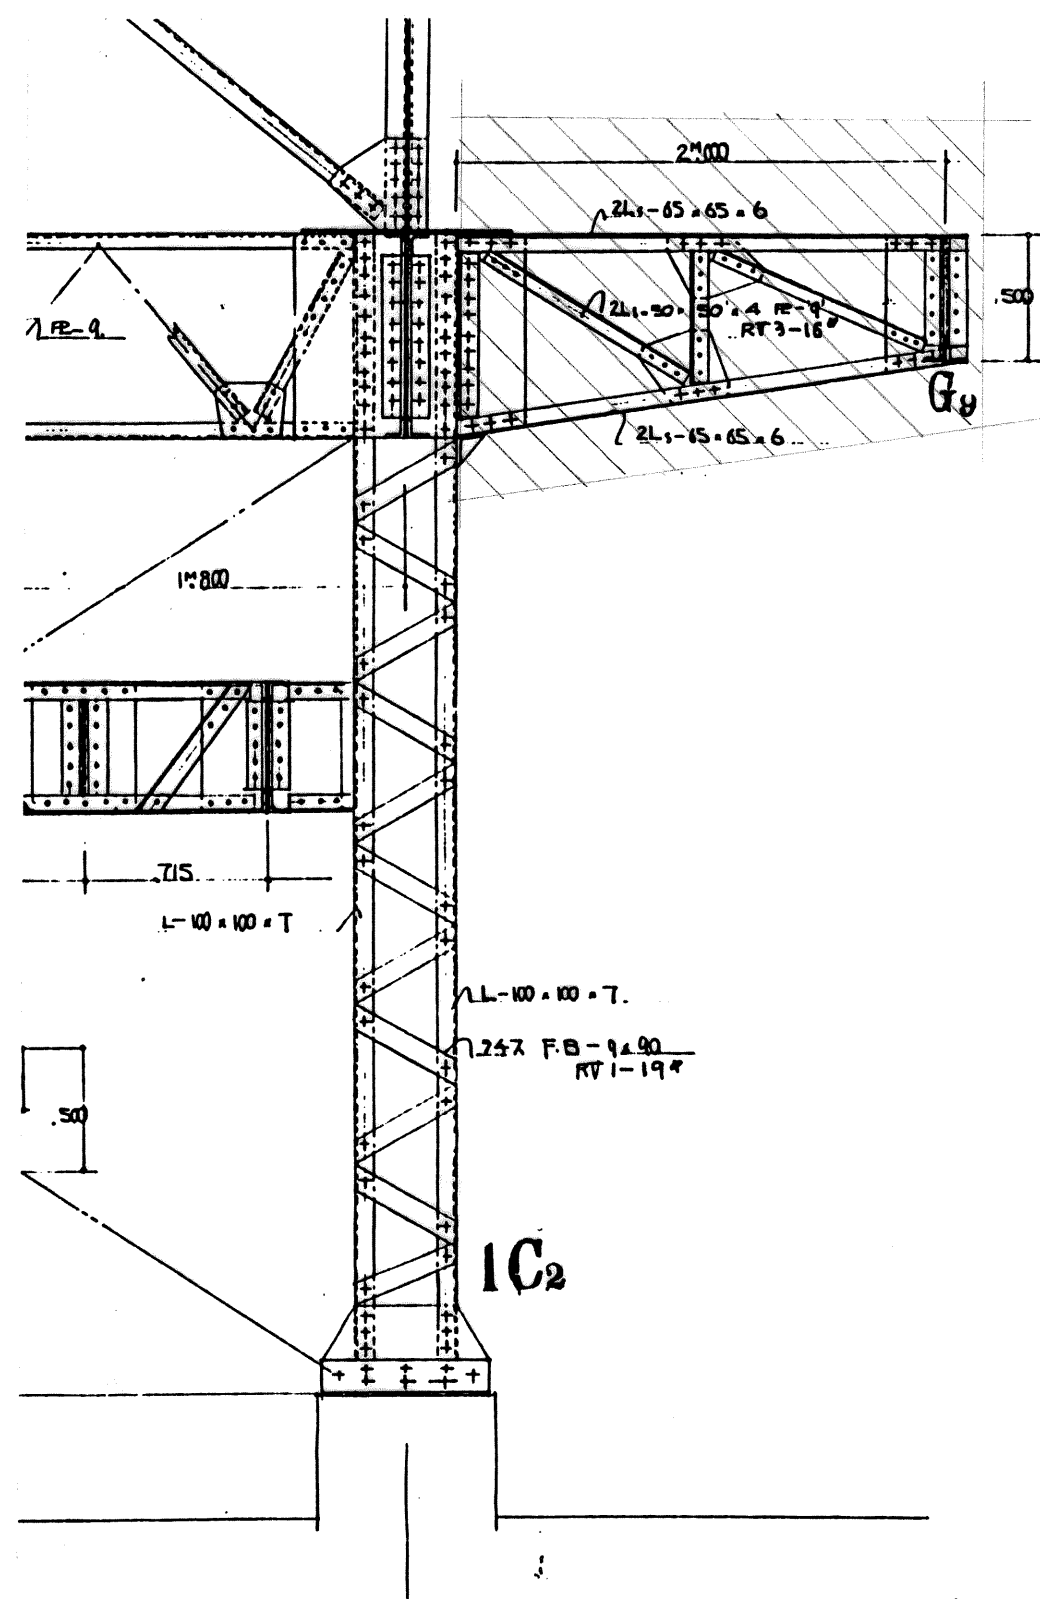

バランサ 鉄骨 詳細図 (1/30)

撤去部分を示す
解体部分はサニタリー処理を施し
サニタリー処理済み

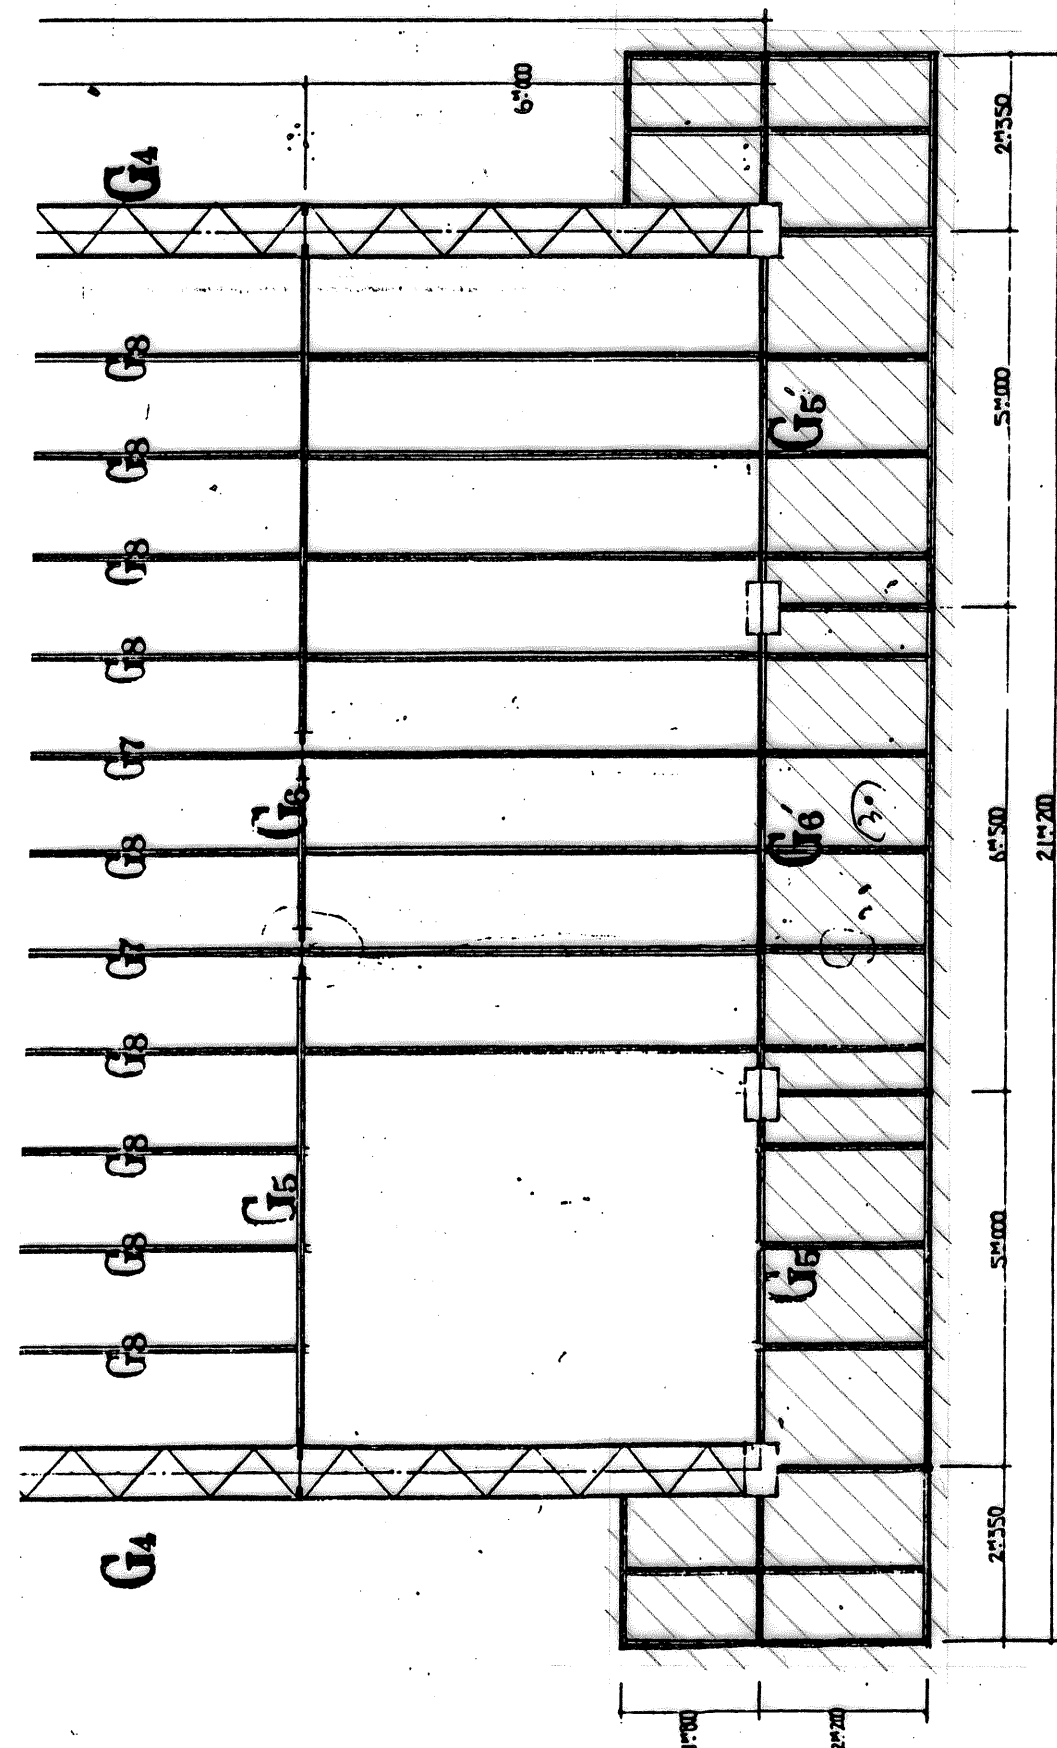

バランサ 鉄骨 梁伏図 (1/100)

撤去部分を示す