


# 当別都市計画 用途地域変更 変更箇所図

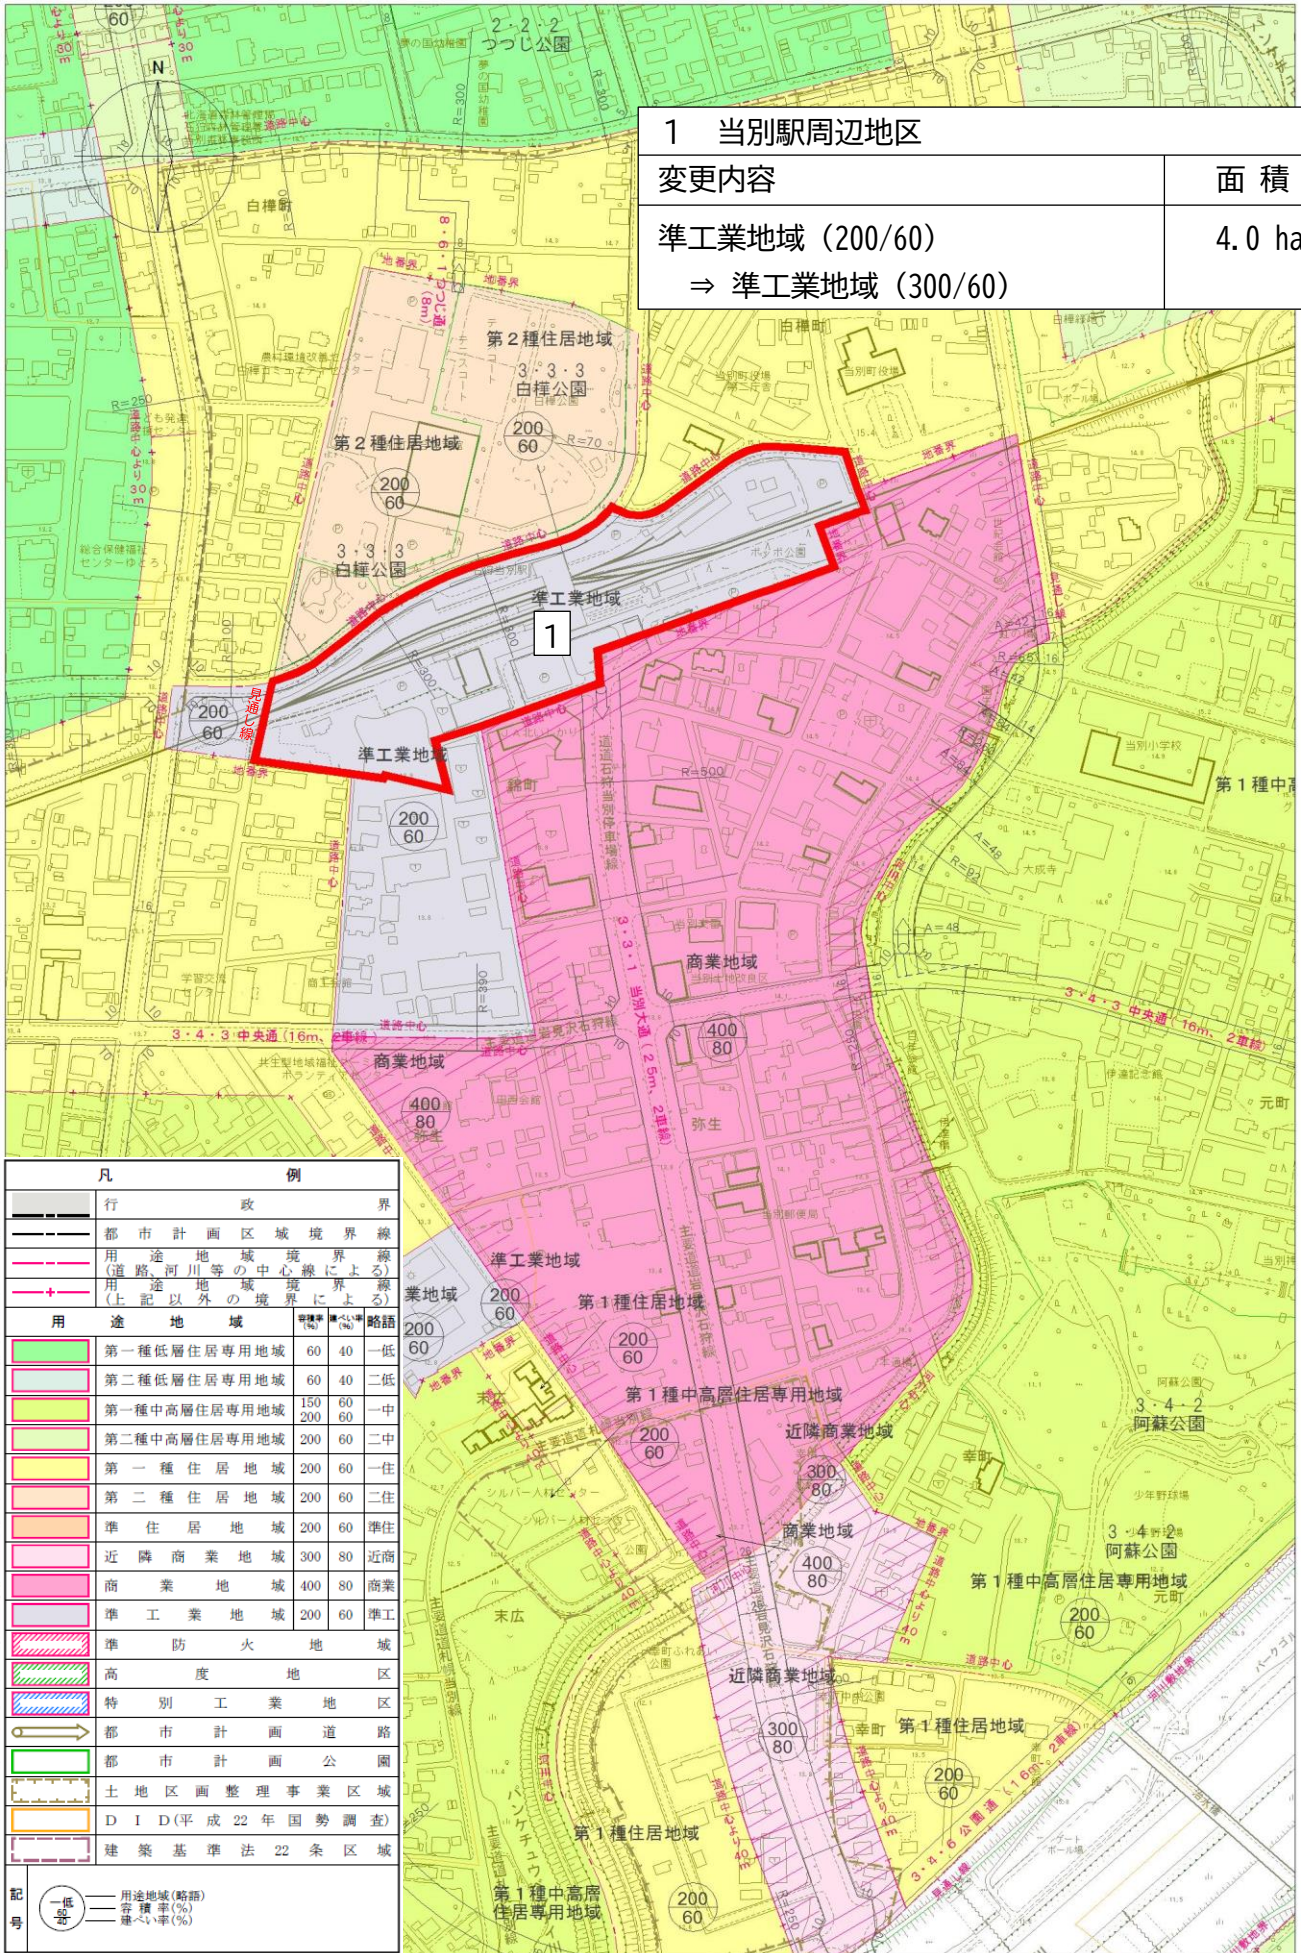

1 当別駅周辺地区	
変更内容	面積
準工業地域 (200/60) ⇒ 準工業地域 (300/60)	4.0 ha

凡 例	
	行政区境界
	都市計画区域境界線
	用途地域境界線 (道路、河川等の中心線による)
	用途地域境界線 (上記以外の境界による)
用途地域	略語
	第一種低層住居専用地域 60 40 一低
	第二種低層住居専用地域 60 40 二低
	第一種中高層住居専用地域 150 60 一中
	第二種中高層住居専用地域 200 60 二中
	第一種住居地域 200 60 一住
	第二種住居地域 200 60 二住
	準住居地域 200 60 準住
	近隣商業地域 300 80 近商
	商業地域 400 80 商業
	準工業地域 200 60 準工
	準防火地域
	高度地区
	特別工業地区
	都市計画道路
	都市計画公園
	土地地区画整理事業区域
	D I D (平成 22 年 国勢調査)
	建築基準法 22 条区域
記号	一低 用途地域(略語) 60 容積率(%) 40 建ぺい率(%)

1:5,000

