


# 当別都市計画図

## 総括図

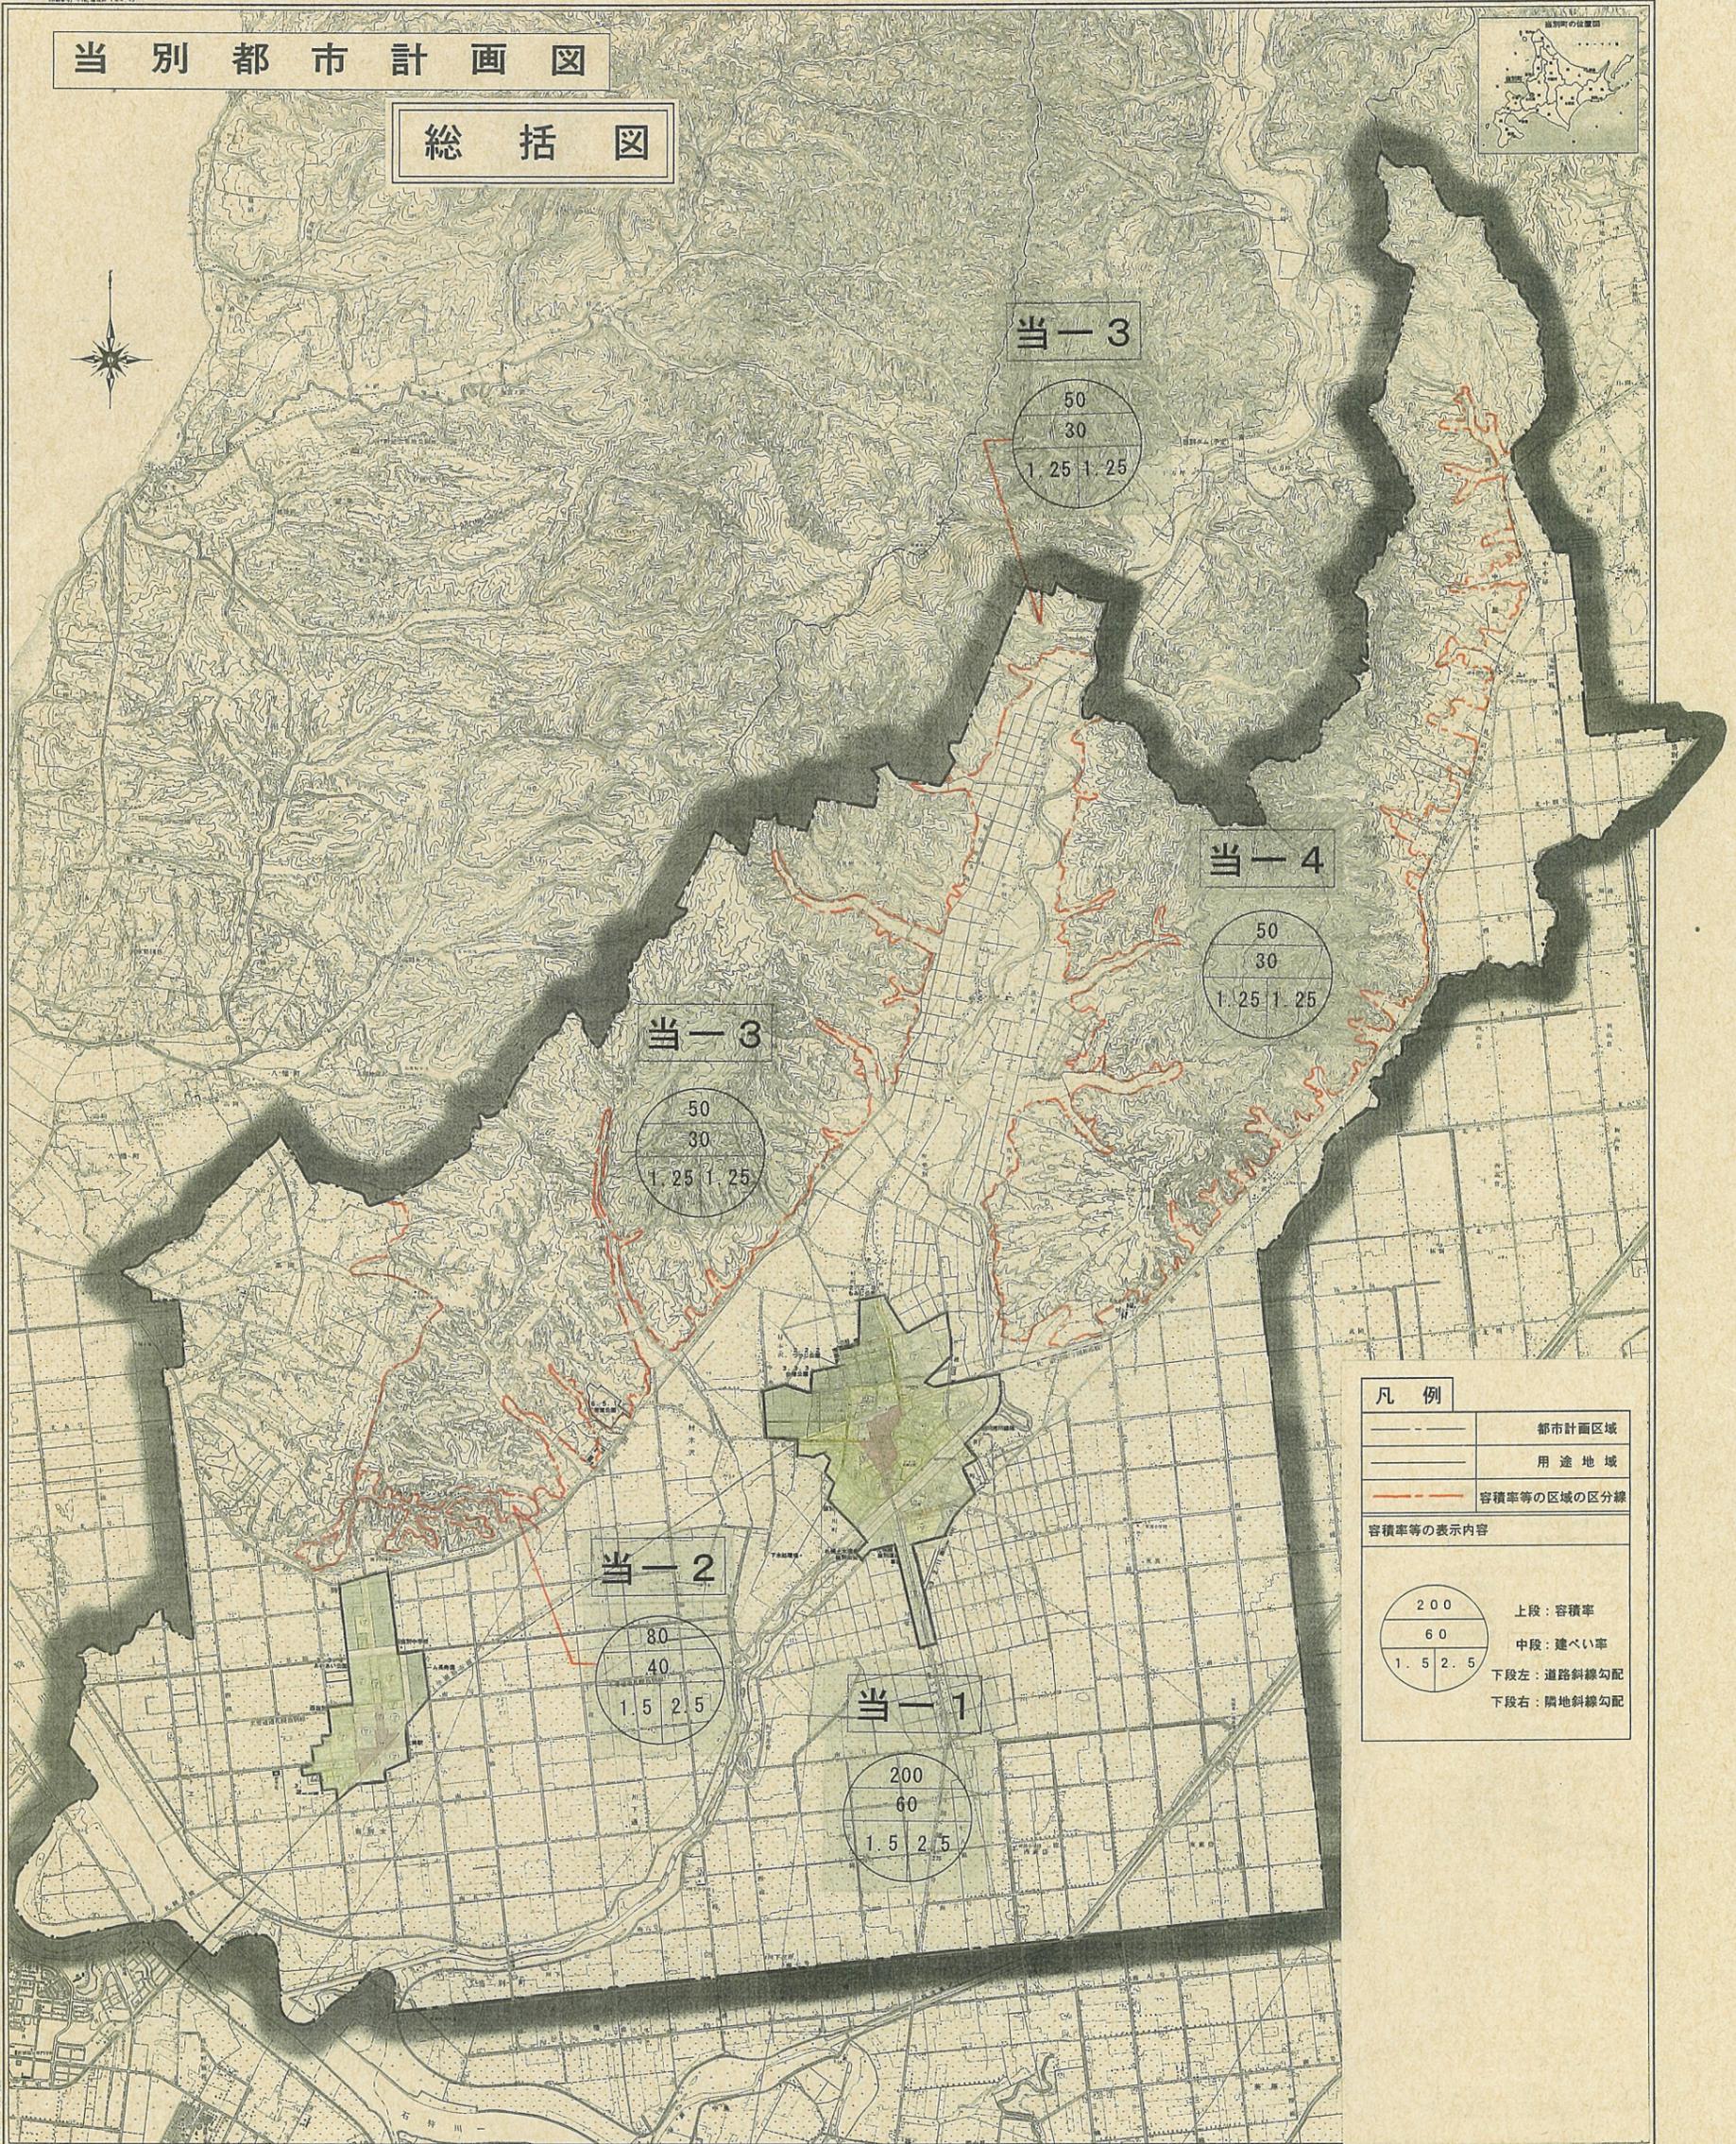

凡例	
	都市計画区域
	用途地域
	容積率等の区域の区分線
容積率等の表示内容	
	上段：容積率 中段：建ぺい率 下段左：道路斜線勾配 下段右：隣地斜線勾配

1:25,000

北海道建設計画株式会社  
昭和三十一年一月