
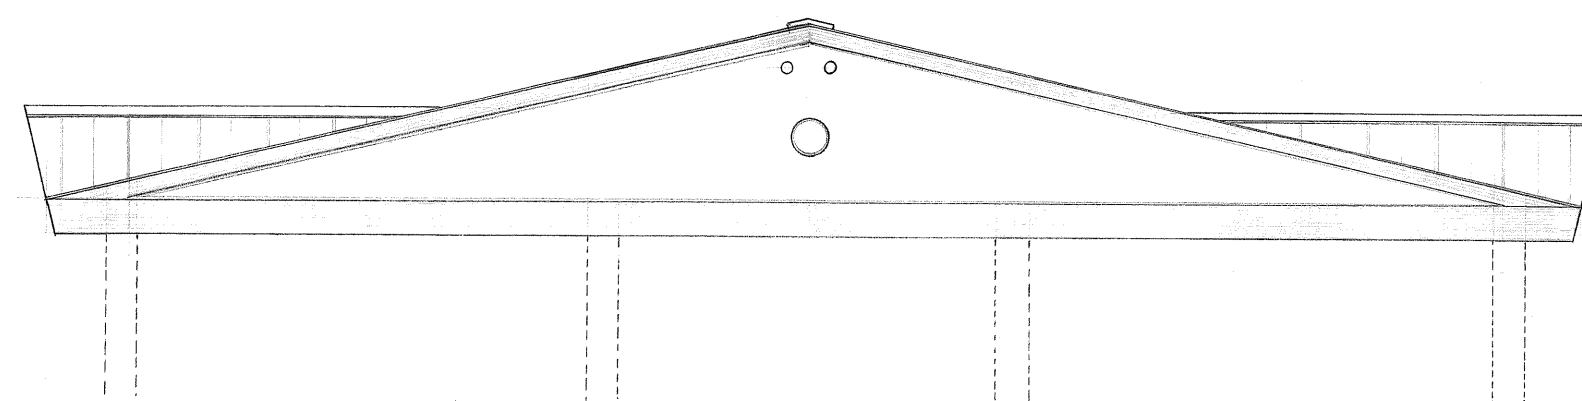
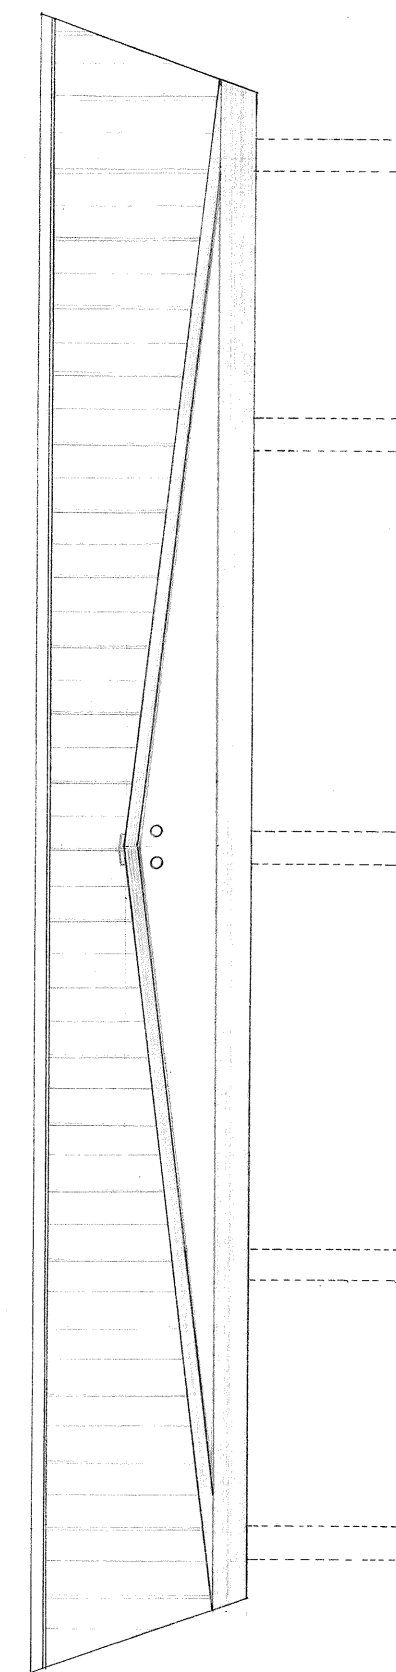


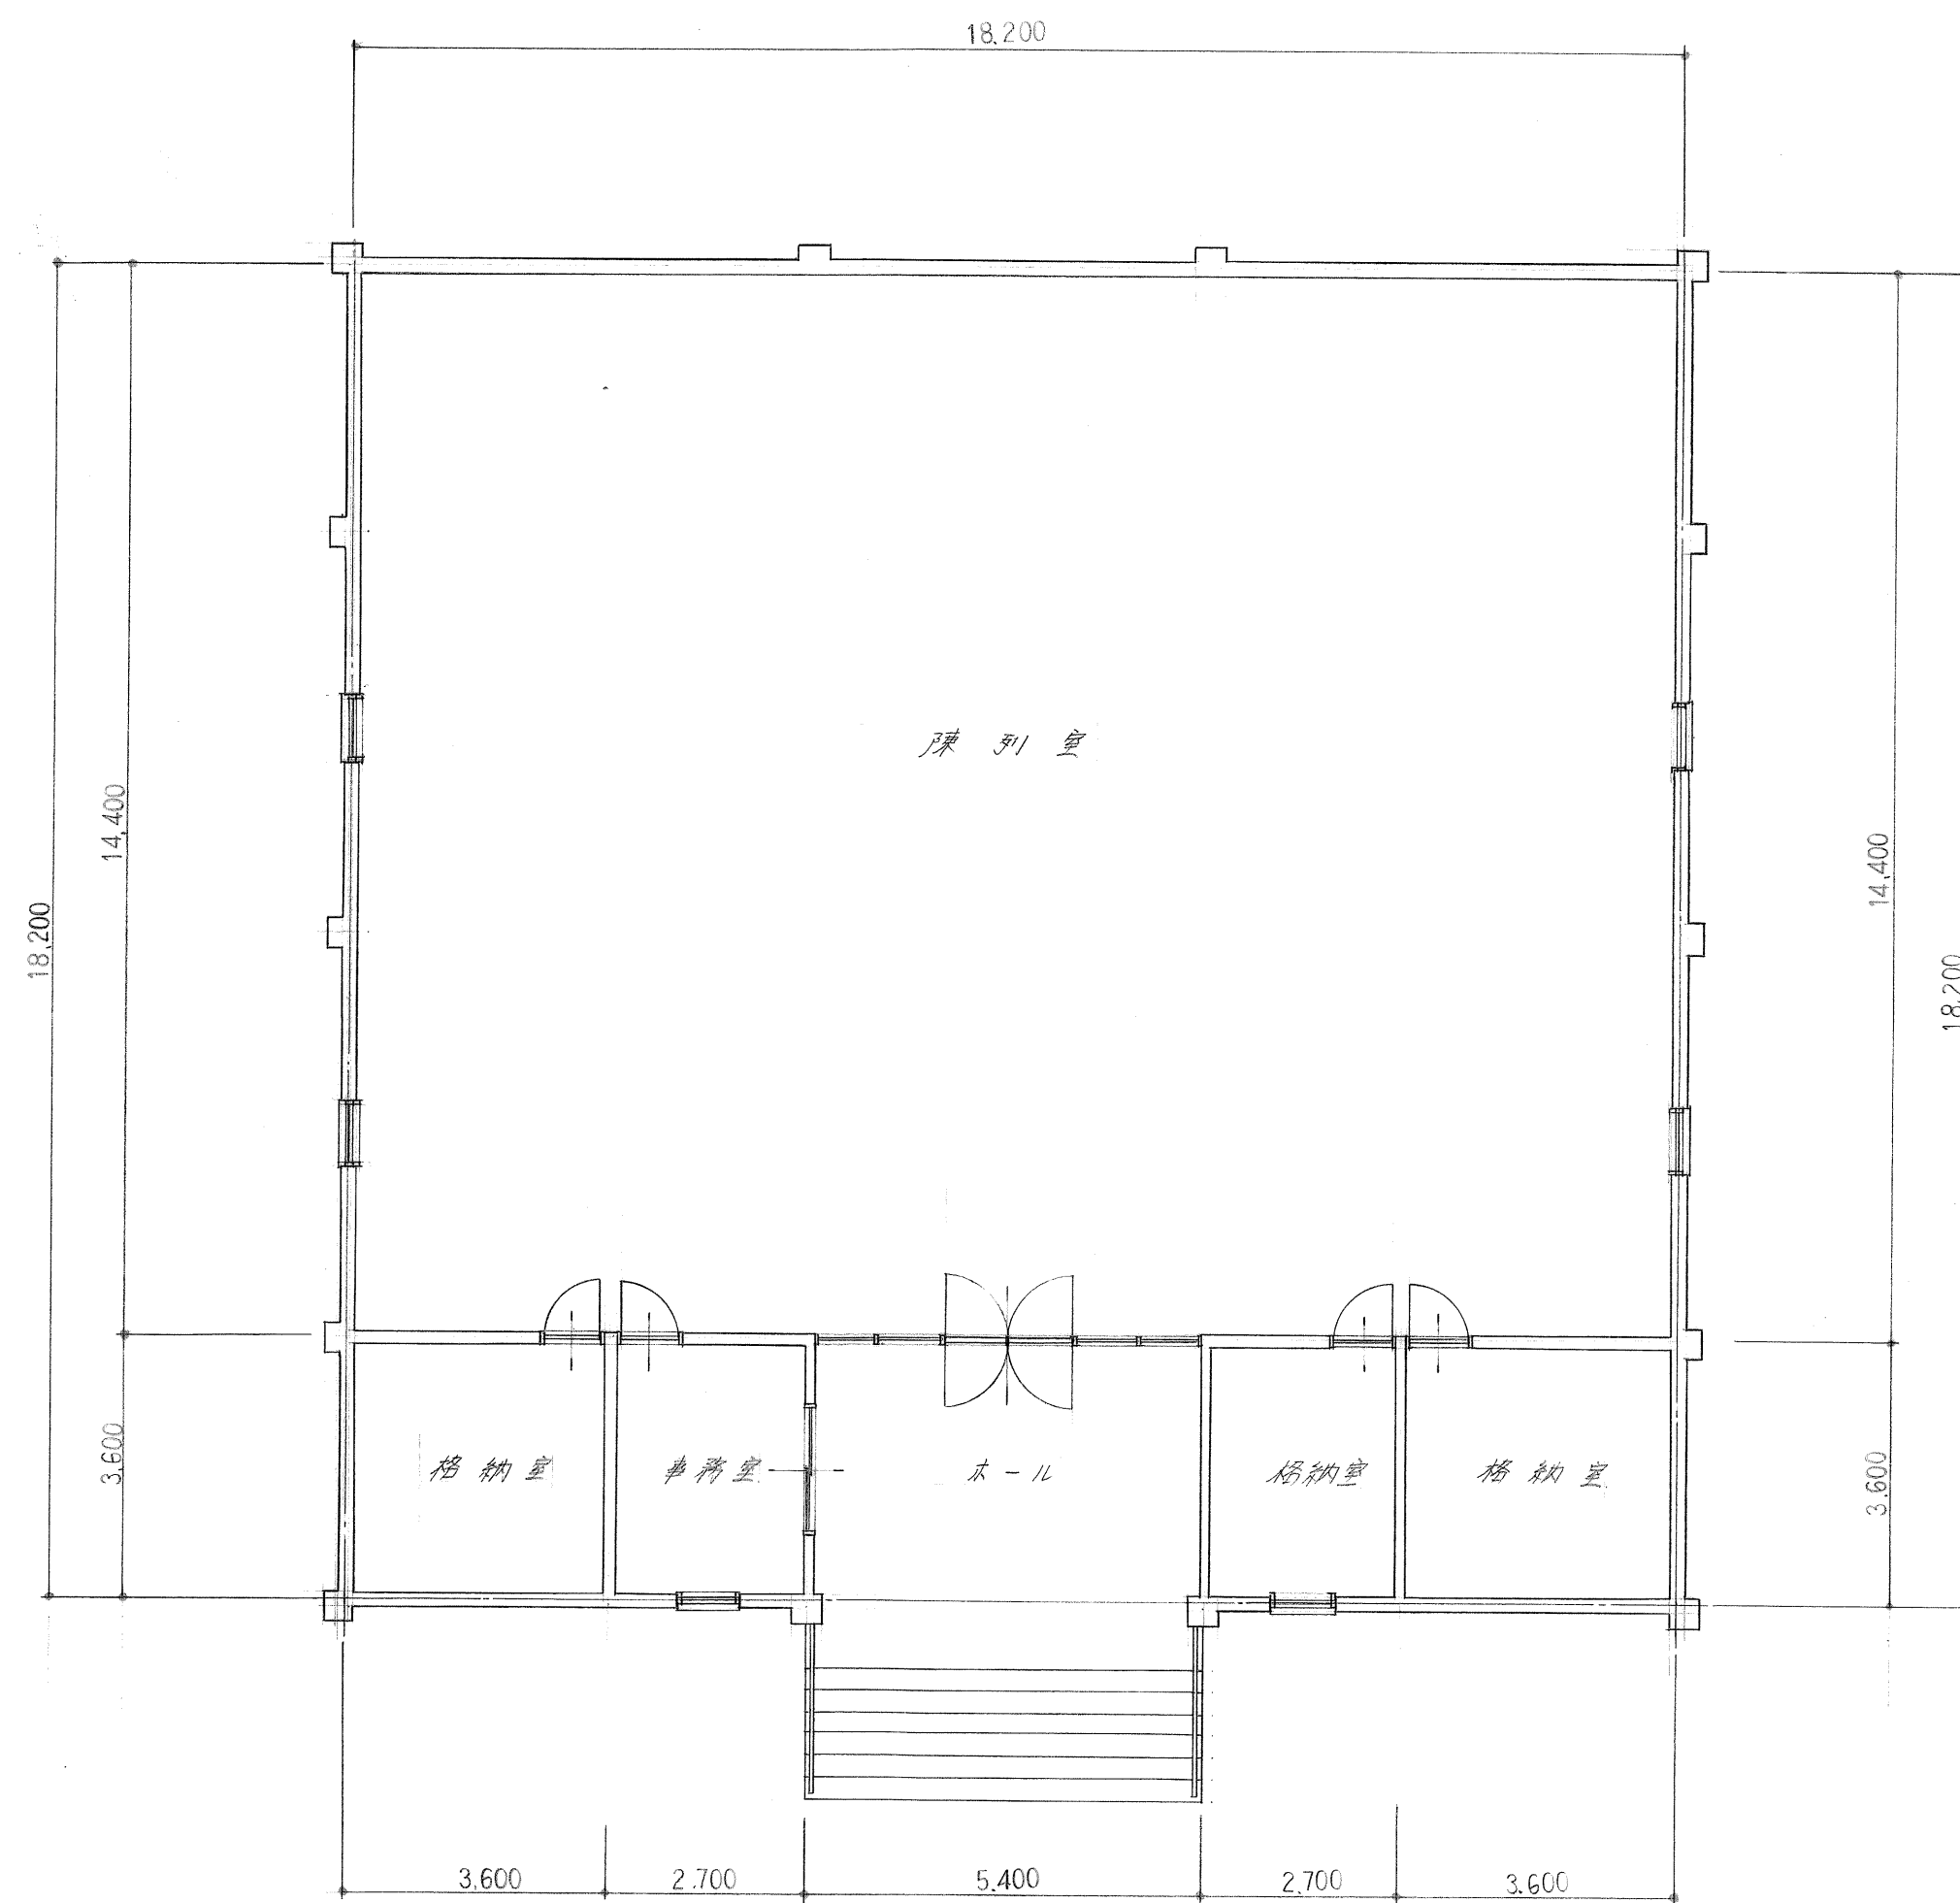

床面積
 $18.2 \times 18.2 - 5.4 \times 3.6 = 311.8 \text{ m}^2$

当別町役場

部長課長係長設計製図

年月日


工事名 当別町郷土資料館屋根修繕工事

図番

図面名 平面図・立面図(1部)

SCALE
1:100

1/2

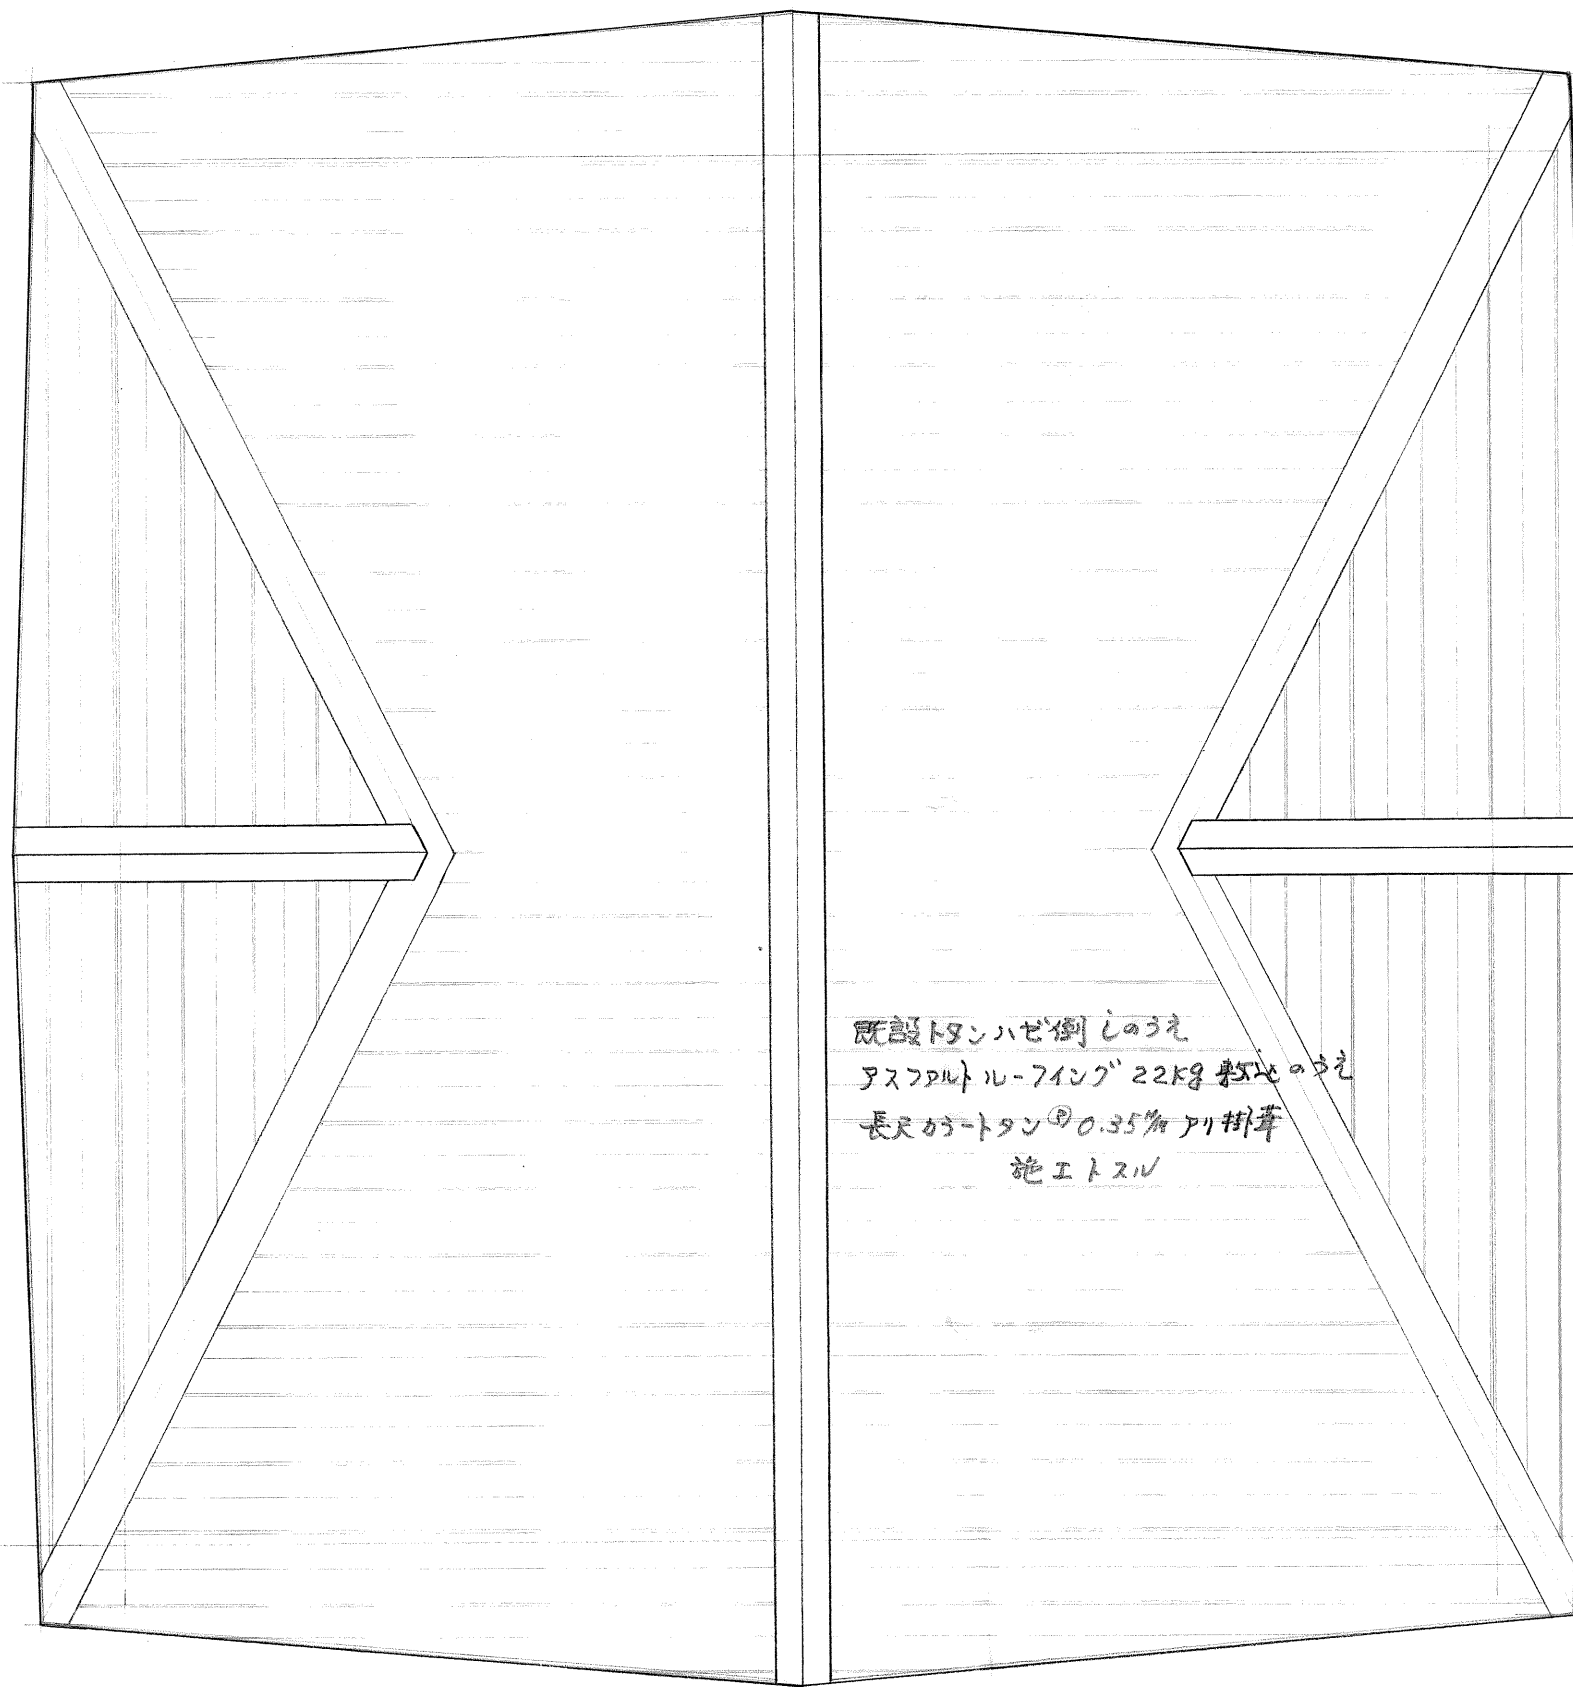

既設トタンハゼ倒しの上
アスファルト・フィング 22kg 敷きの上
長尺カウタン® 0.35% アリ掛葺
施工スル

当別町役場

部長課長係長設計製図

年月日


工事名 当別町郷土資料館屋根修繕工事

図番


図面名 屋根伏図

SCALE
1:100

2/2

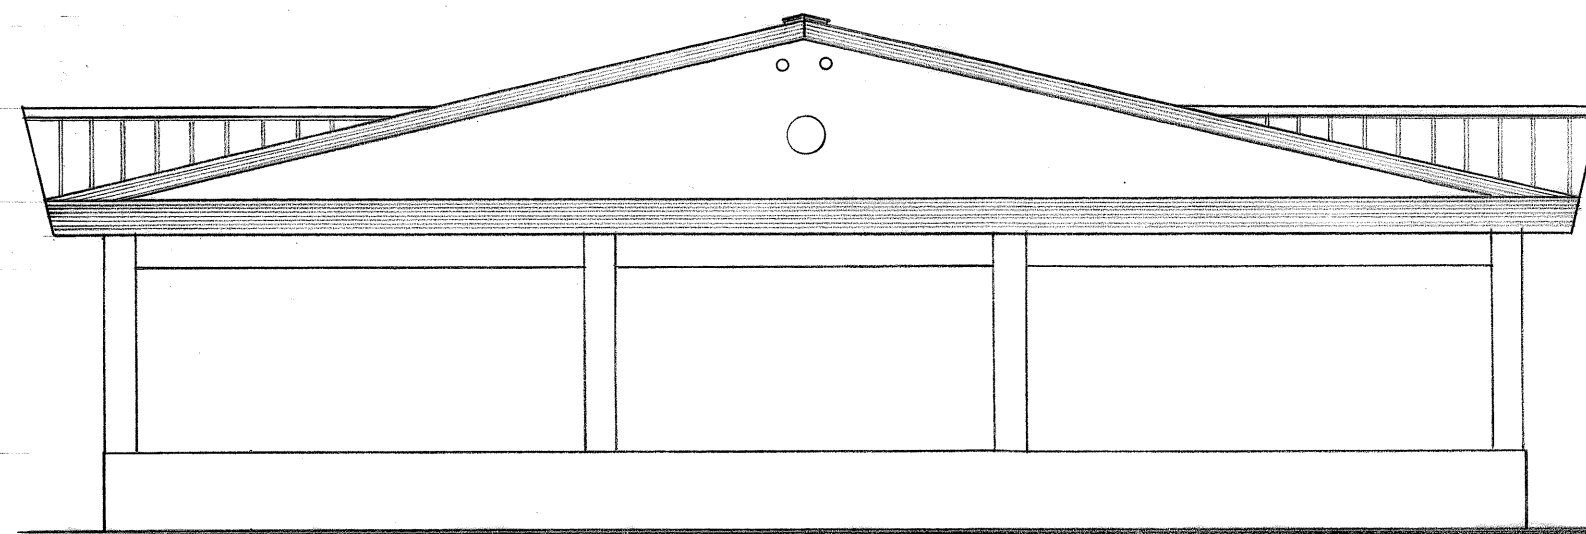

西立面圖 1:100

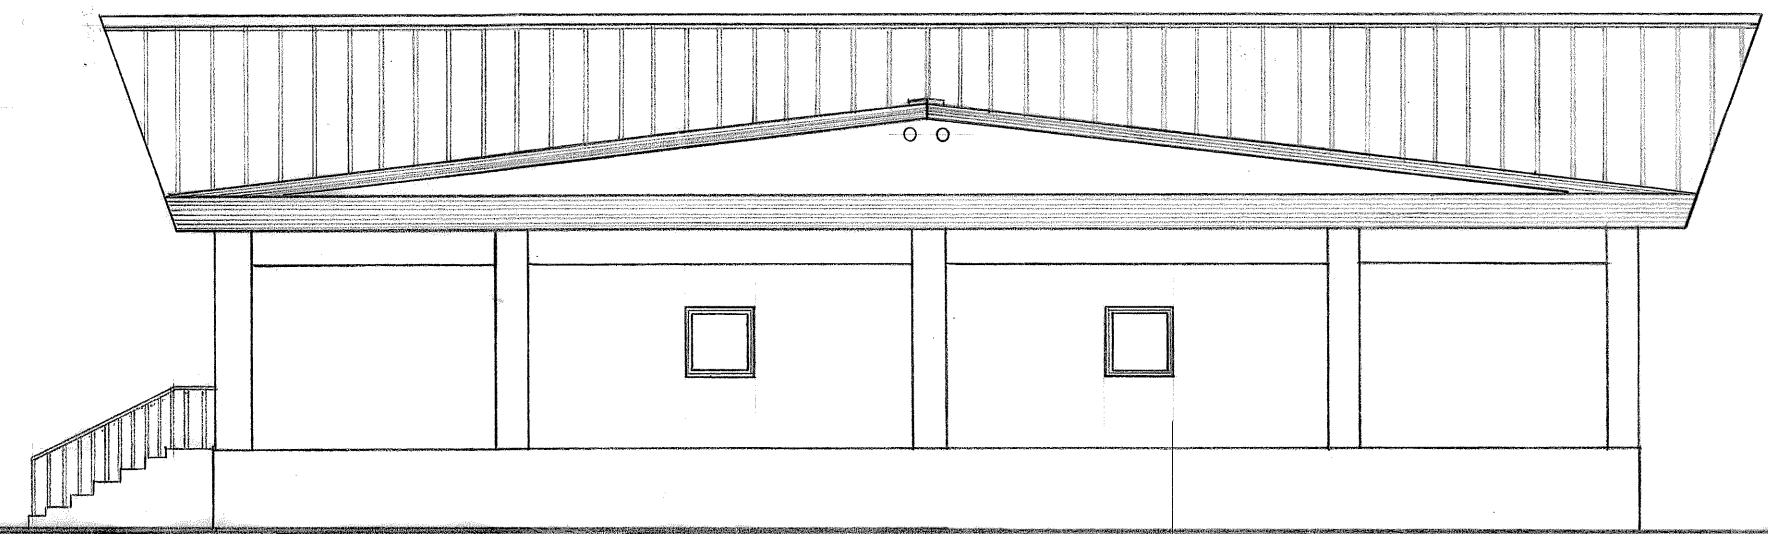

東立面圖 1:100

当別町役場

部長課長係長設計製図

年月日

工事名


開拓郷土館 外部改修工事

図番


図面名

立面図

SCALE

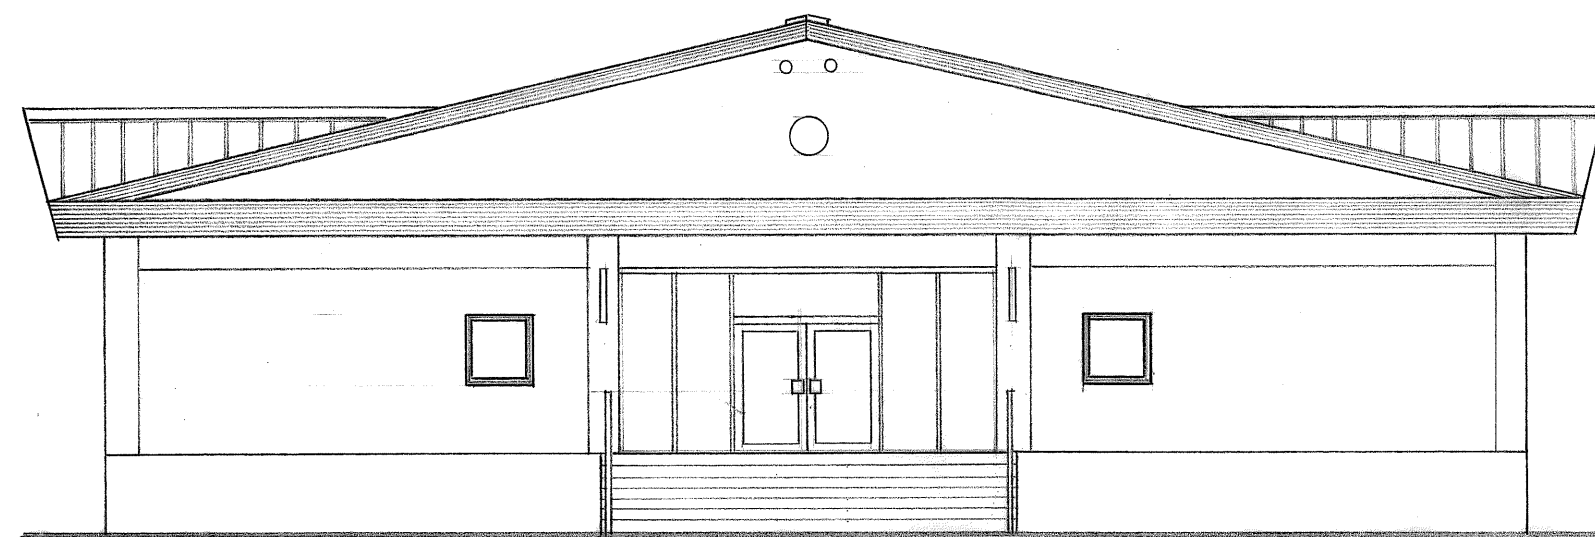

東立面図 1:100

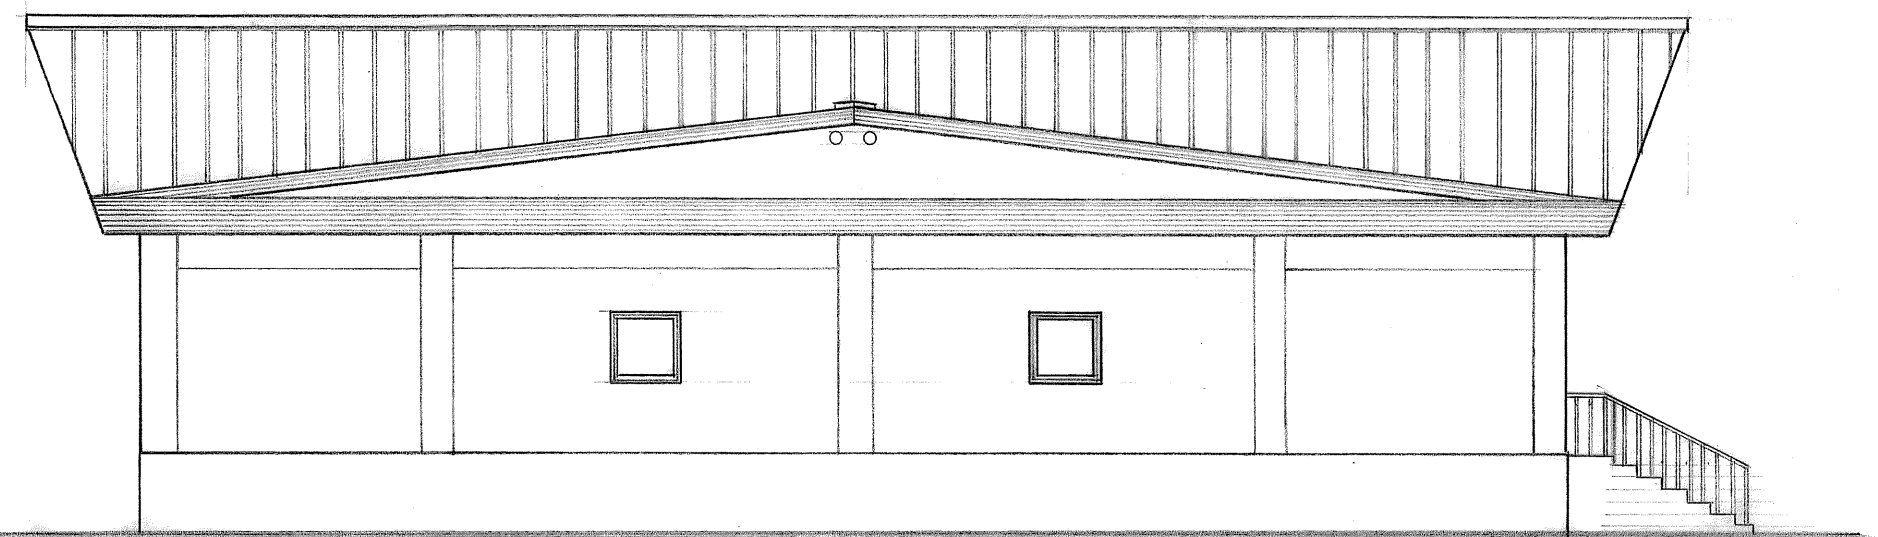

南立面図 1:100

東面工事内容

- ・柱型、瓦葺き屋根撤去後 補修①20~30mmのウレタン樹脂充填②0.7~1mm、アクリル系リシン吹付とする。
- ・基礎 コンクリート補修とする。(要接合)
- ・軒木、下地処理のウレタン塗りとする。
- ・外壁、木部 下地処理のウレタン塗りとする。

当別町役場

部長課長係長設計製図

年月日

工事名 開拓郷土館外壁修繕工事

図番

図面名 立面図

SCALE