

(添付書類)


## 排水設備等工事設計図

|                  |      |       |          |             |    |   |   |   |
|------------------|------|-------|----------|-------------|----|---|---|---|
| 受付番号             | 設置場所 | 当別町   | 施工者      | 工事着手(予定)年月日 | 昭和 | 年 | 月 | 日 |
| 100 公共9<br>(509) | 申請者  | 当別公民館 | 三共建設株式会社 | 工事完了(予定)年月日 | 昭和 | 年 | 月 | 日 |


平面図

| 凡 例   |  |
|-------|--|
| 家 屋   |  |
| 公 設 棟 |  |
| 仏 設 棟 |  |
| 倉 庫   |  |
| 浴 室   |  |
| 変 所   |  |
| 車 庫   |  |
| ラ ッ プ |  |
| 既 設 管 |  |
| 既 設 管 |  |

施工者

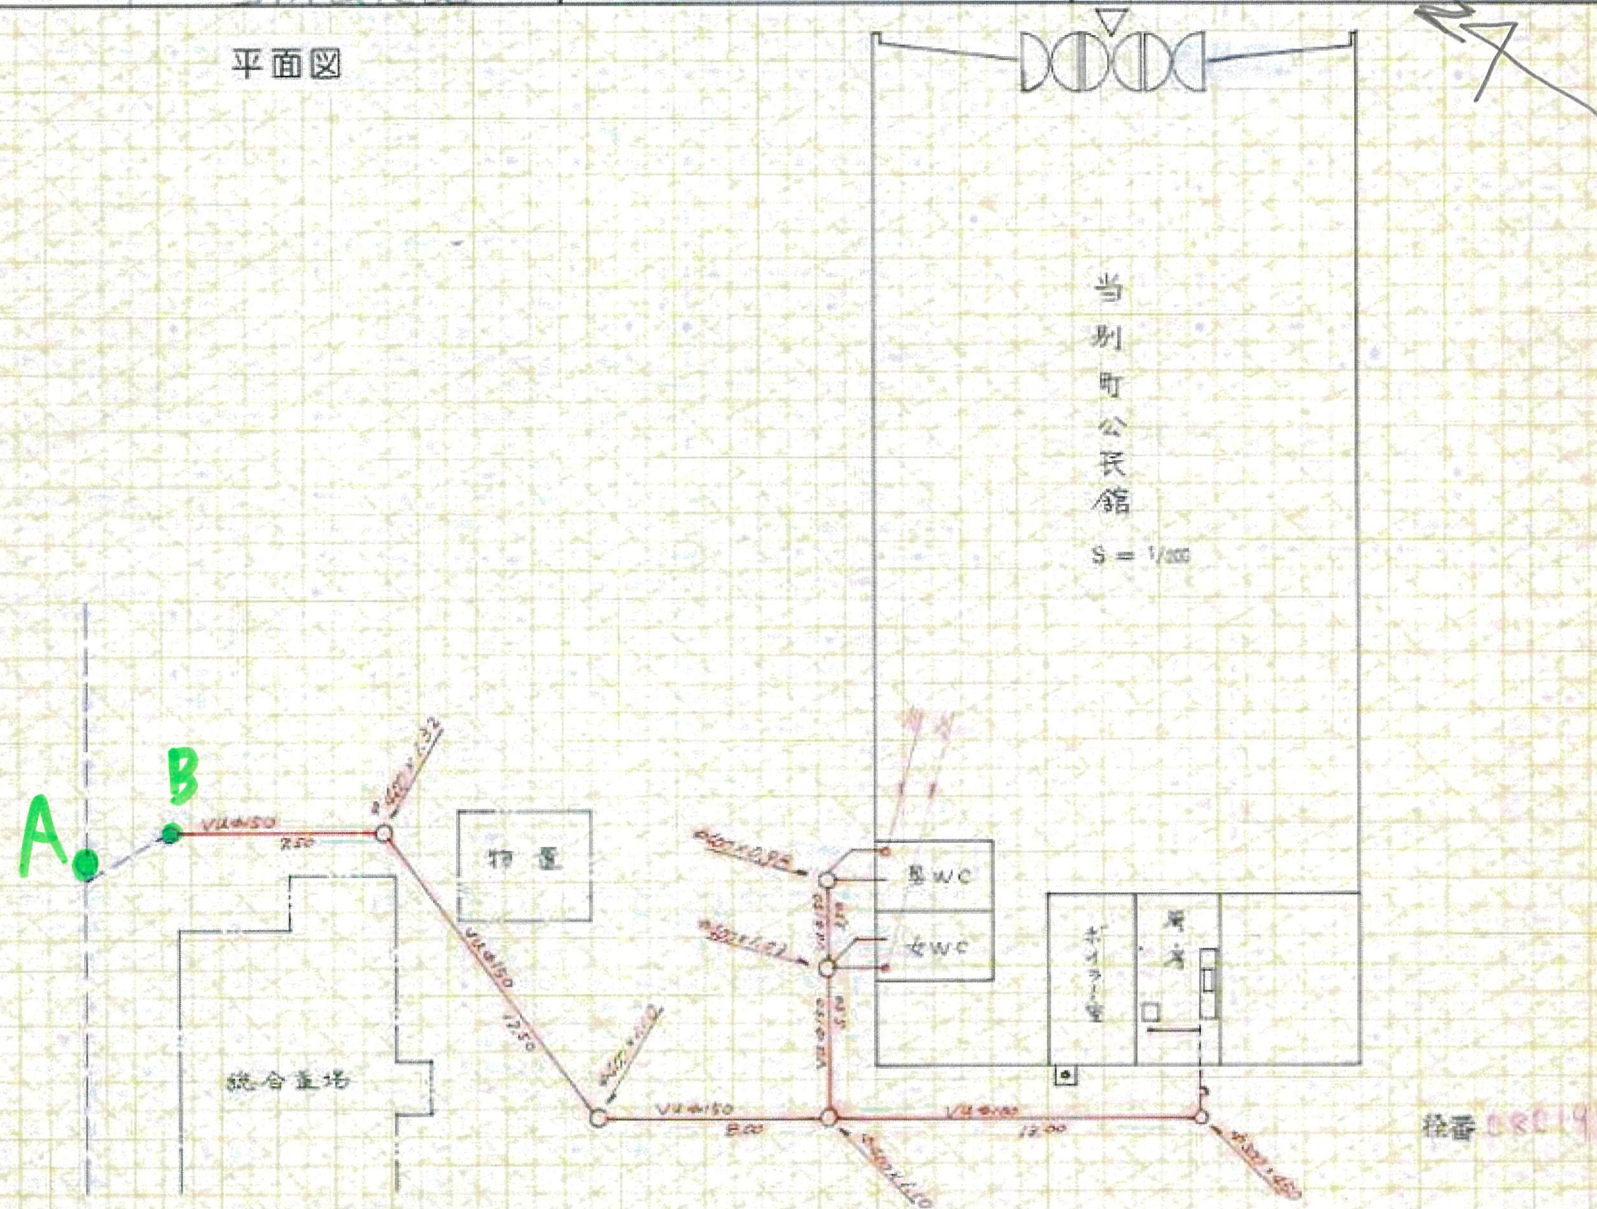

校番 080191

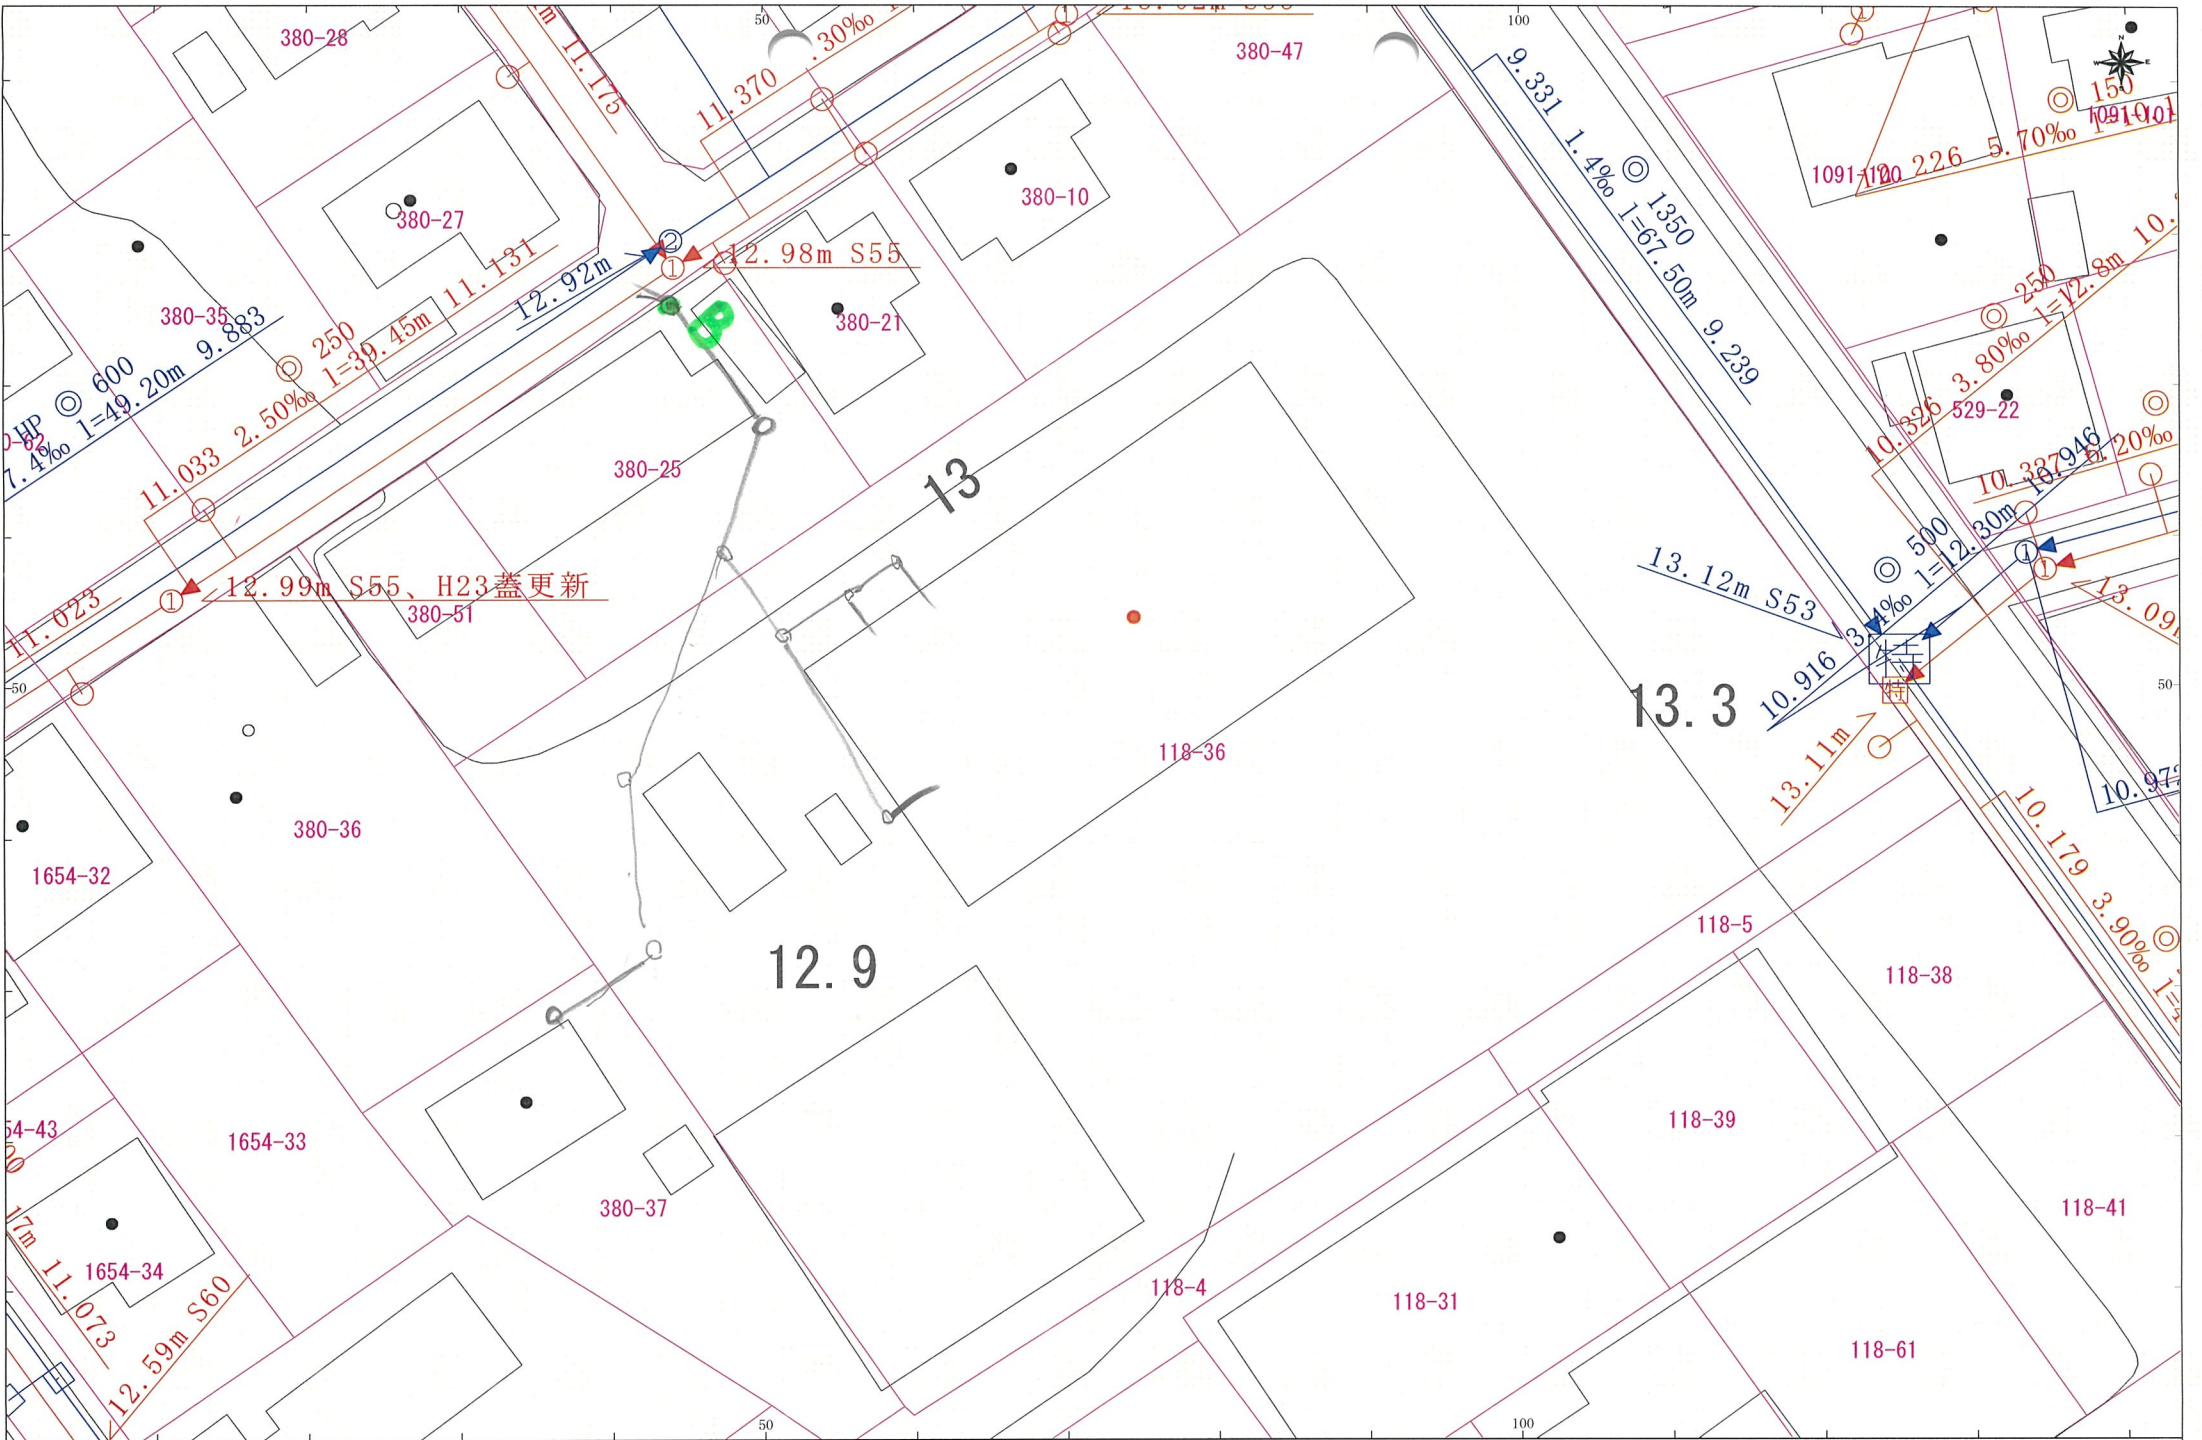

参考図ですので、実際の位置と異なる場合があります。