



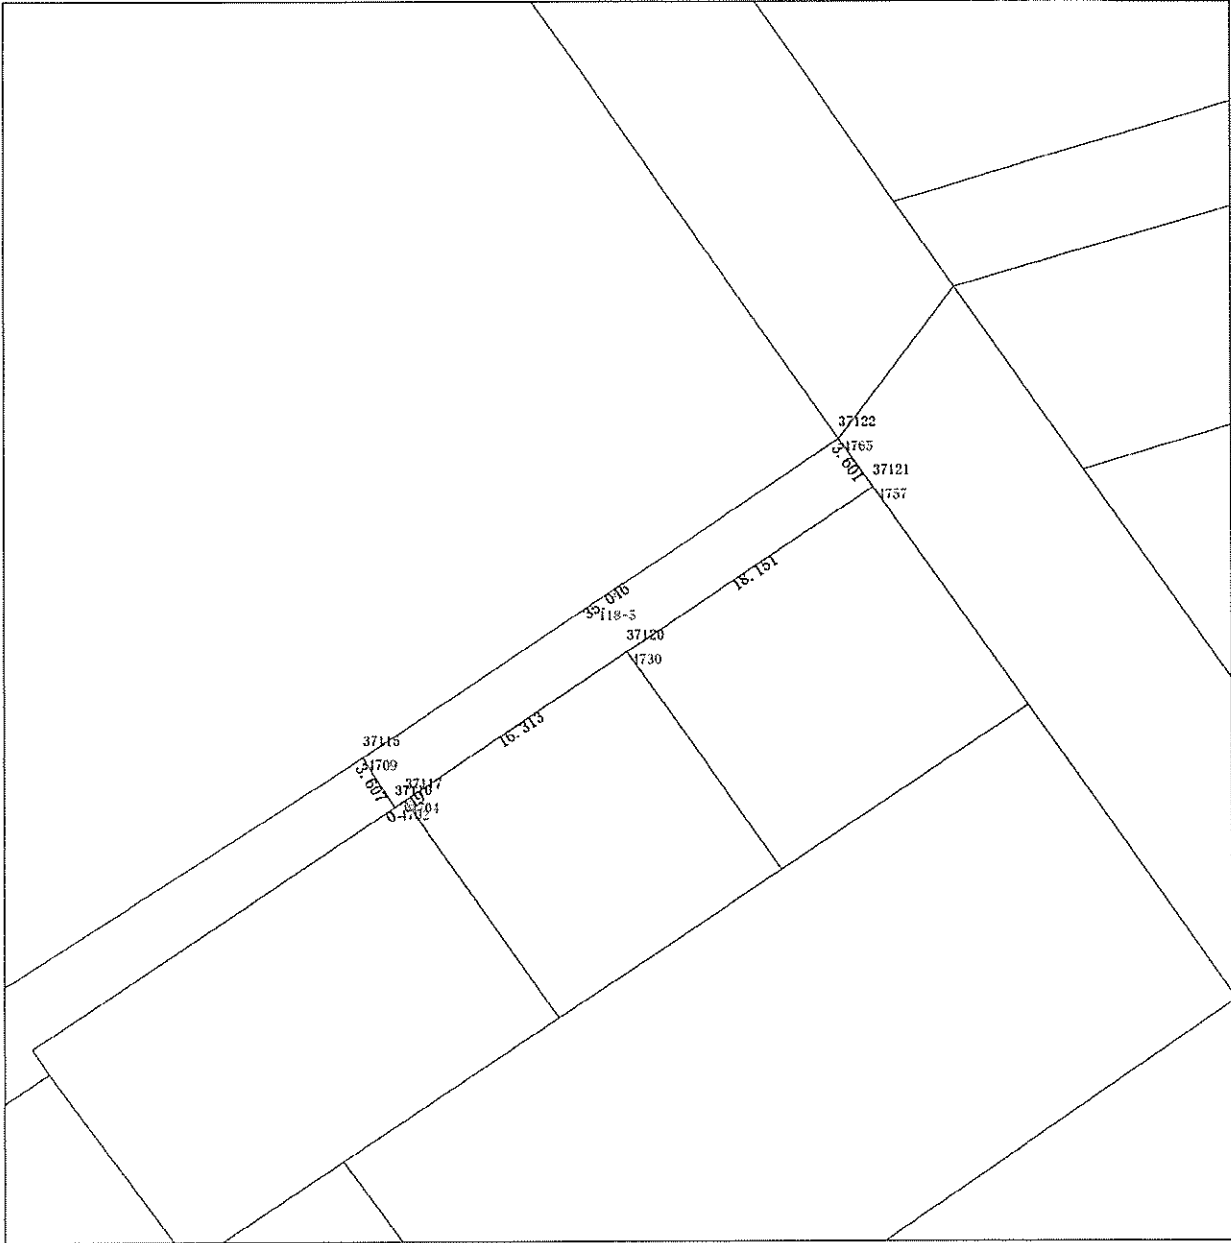


字 地番： 当別町字下川通118-5 縮尺： 1 / 300
登記面積： 地目：
調査面積： 126.5645855 m²
所 有 者：
住 所：
地 籍 図： K07 52-1

日本測地系 による境界点座標					
番号	点名	X座標	Y座標	距離	
4765	37122	-86,812.042	-59,514.463	3.601	
4757	37121	-86,814.982	-59,512.384	18.151	
4730	37120	-86,825.062	-59,527.479	16.313	
4704	37117	-86,834.121	-59,541.045	0.749	
4702	37116	86,834.537	-59,541.668	3.607	
4709	37115	-86,831.499	-59,543.612	35.046	

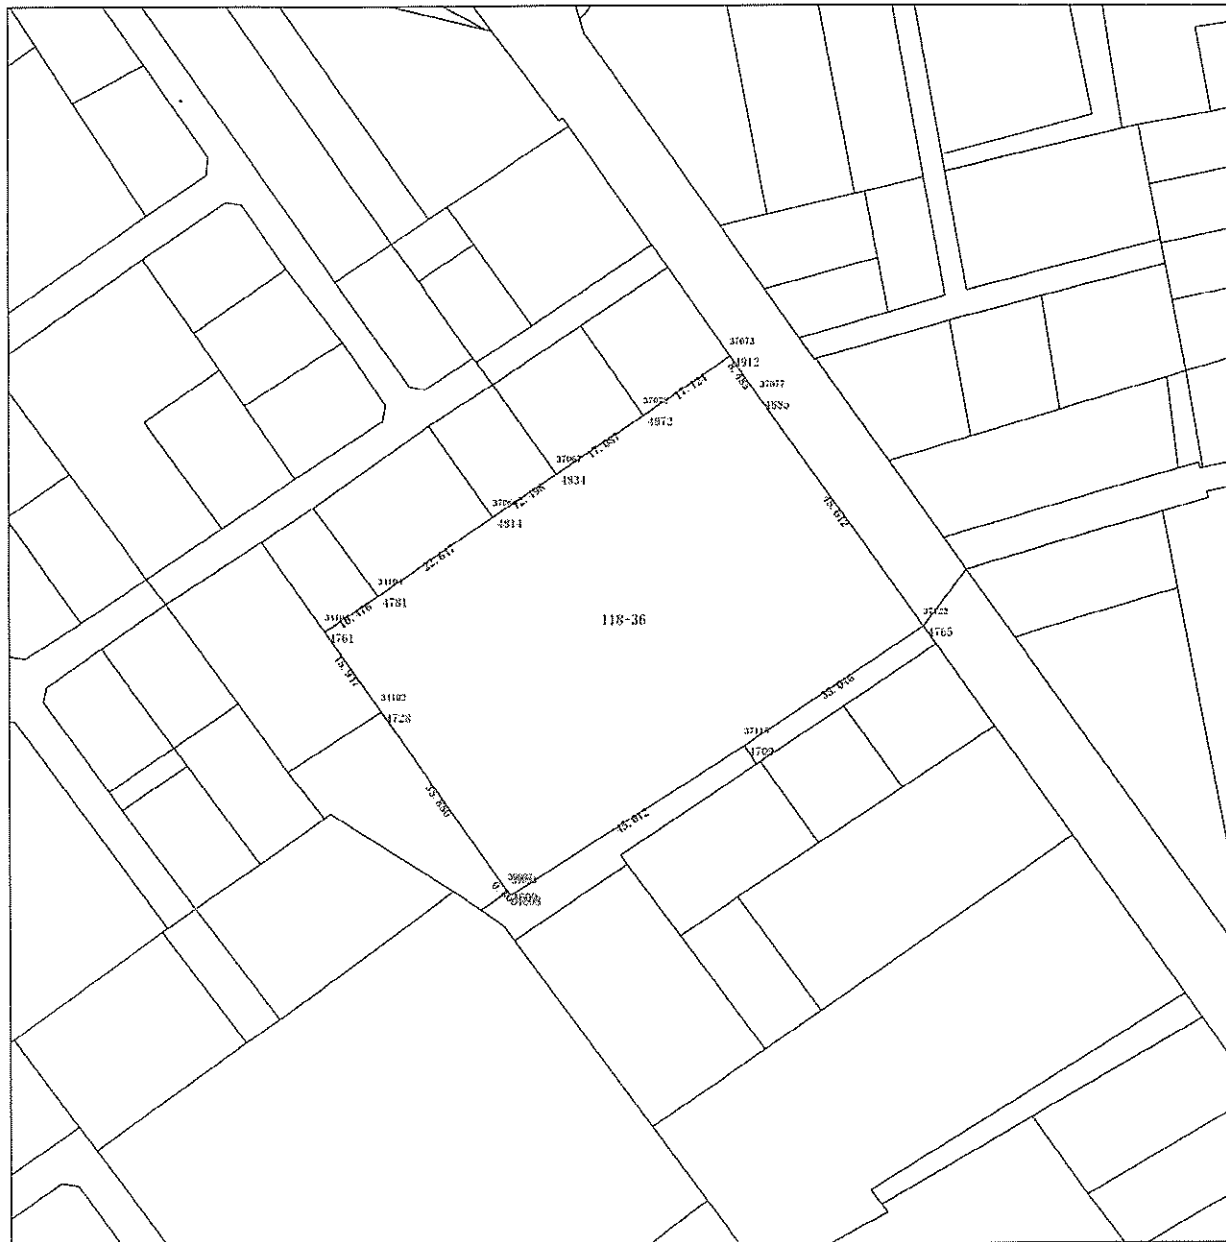

字 地番： 当別町字下川通118-36 縮尺： 1 / 800
 登記面積： 地目：
 調査面積： 4,280.8690930 m²
 所 有 者：
 住 所：
 地 籍 図： K07 51-2, K07 52-1, K07 52-3

日本測地系 による境界点座標				
番号	点名	X座標	Y座標	距離
4728	34102	-86,825.662	-59,602.629	15.947
4761	34103	-86,812.606	-59,611.785	10.476
4781	34104	-86,806.805	-59,603.062	22.647
4814	37066	-86,794.087	-59,584.323	12.498
4834	37067	-86,787.068	-59,573.982	17.087
4872	37072	-86,777.473	-59,559.843	17.124
4912	37073	-86,767.856	-59,545.674	8.485
4985	37077	-86,774.798	-59,540.795	45.612
4765	37122	-86,812.042	-59,514.463	35.046
4709	37115	-86,831.499	-59,543.612	45.012
4608	39003	-86,855.703	-59,581.563	0.860
4609	39002	-86,855.138	-59,582.212	35.856

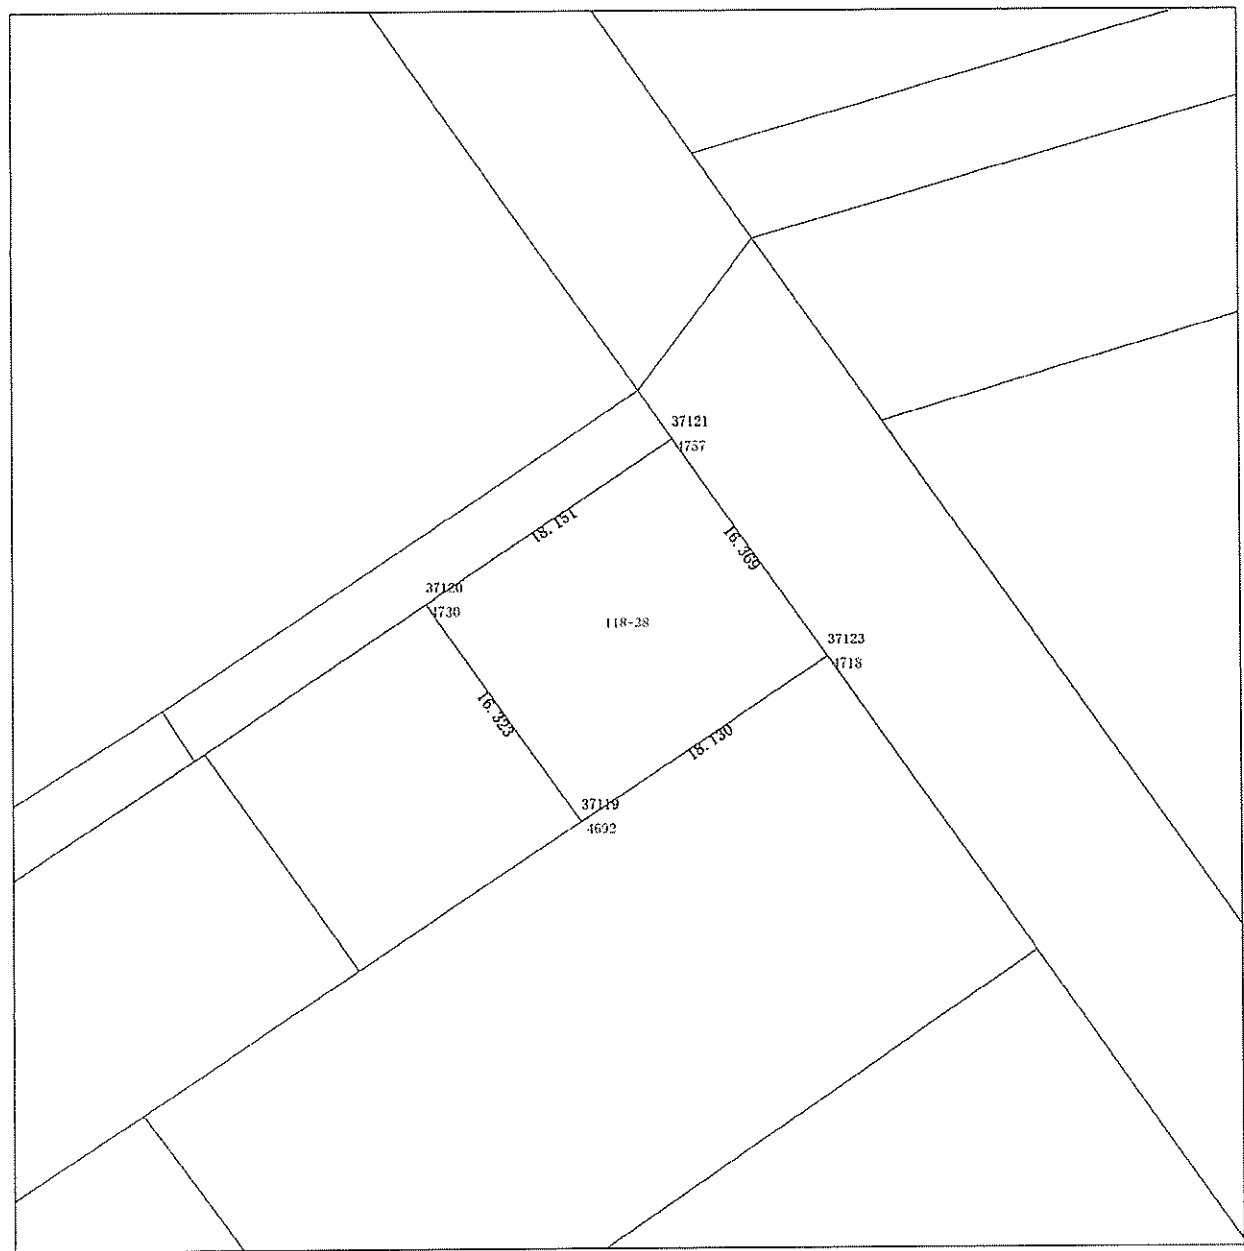

字 地番： 当別町字西小川通118-38 縮尺： 1 / 300

登記面積： 地目：

調査面積： 296.4052340 m²


所 有 者：

住 所：

地 籍 図： K07 52-1


日本測地系による境界点座標

番号	点名	X座標	Y座標	距離
4757	37121	-86,814.982	-59,512.384	16.369
4718	37123	-86,828.348	-59,502.935	18.130
4692	37119	-86,838.378	-59,518.038	16.323
4730	37120	-86,825.062	-59,527.479	18.151

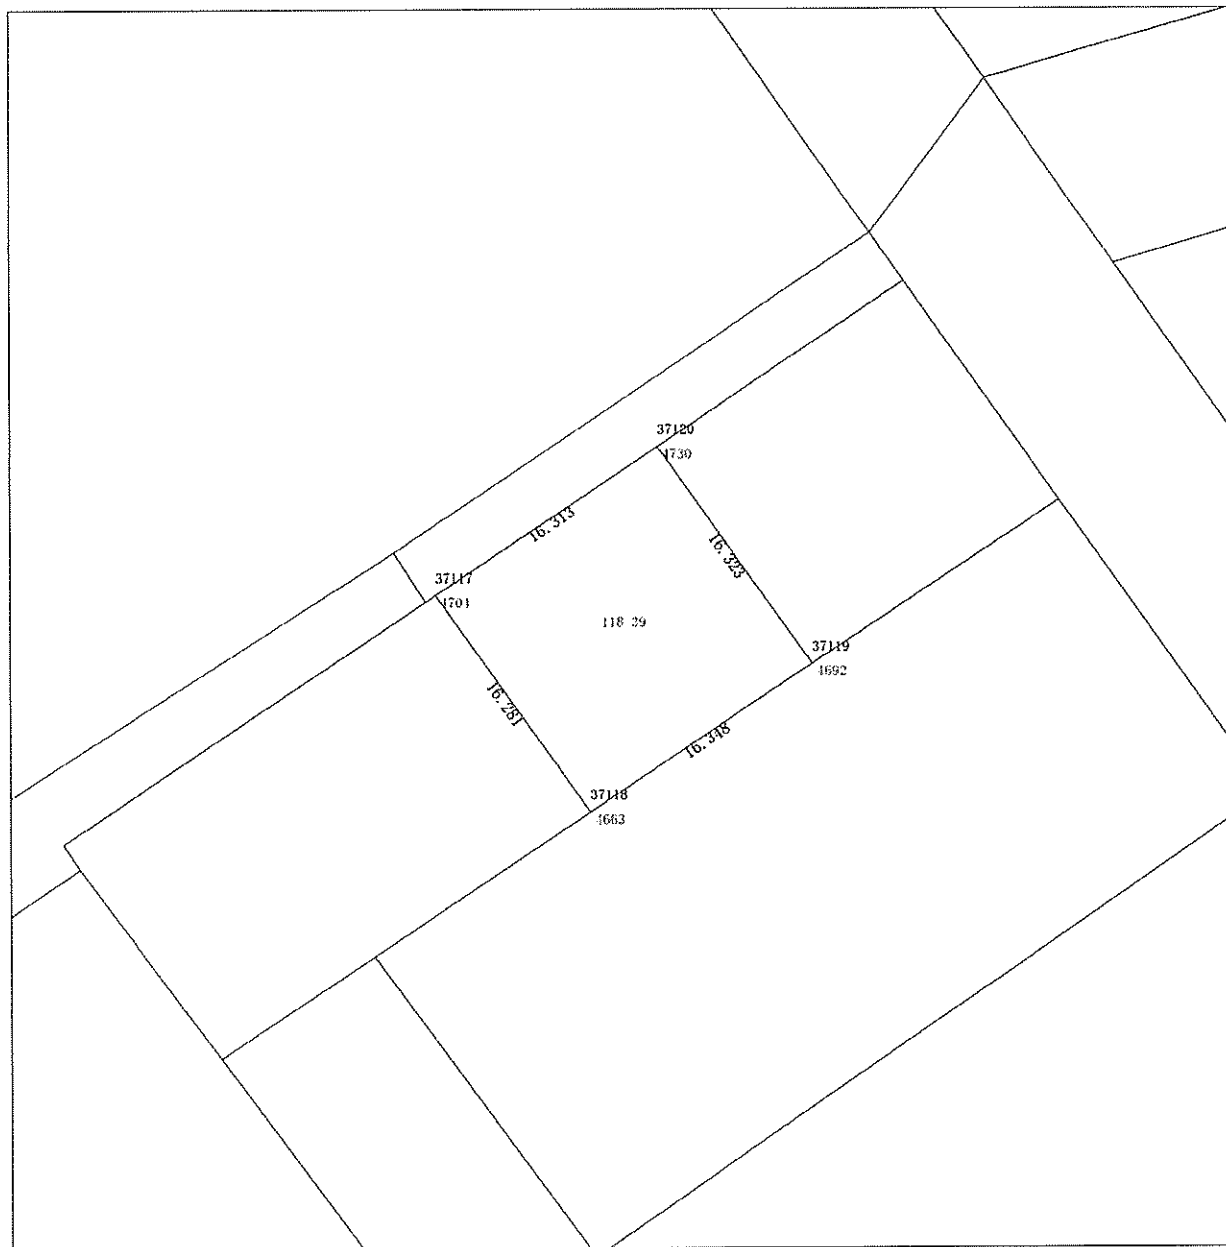


字 地番： 当別町字西小川通118-39 縮尺： 1 / 300
登記面積： 地目：
調査面積： 266.1090045 m²
所 有 者：
住 所：
地 籍 図： K07 52-1

日本測地系 による境界点座標				
番号	点名	X座標	Y座標	距離
4730	37120	-86,825.062	-59,527.479	16.323
4692	37119	-86,838.378	-59,518.038	16.348
4663	37118	-86,847.422	-59,531.656	16.281
4704	37117	-86,834.121	-59,541.045	16.313

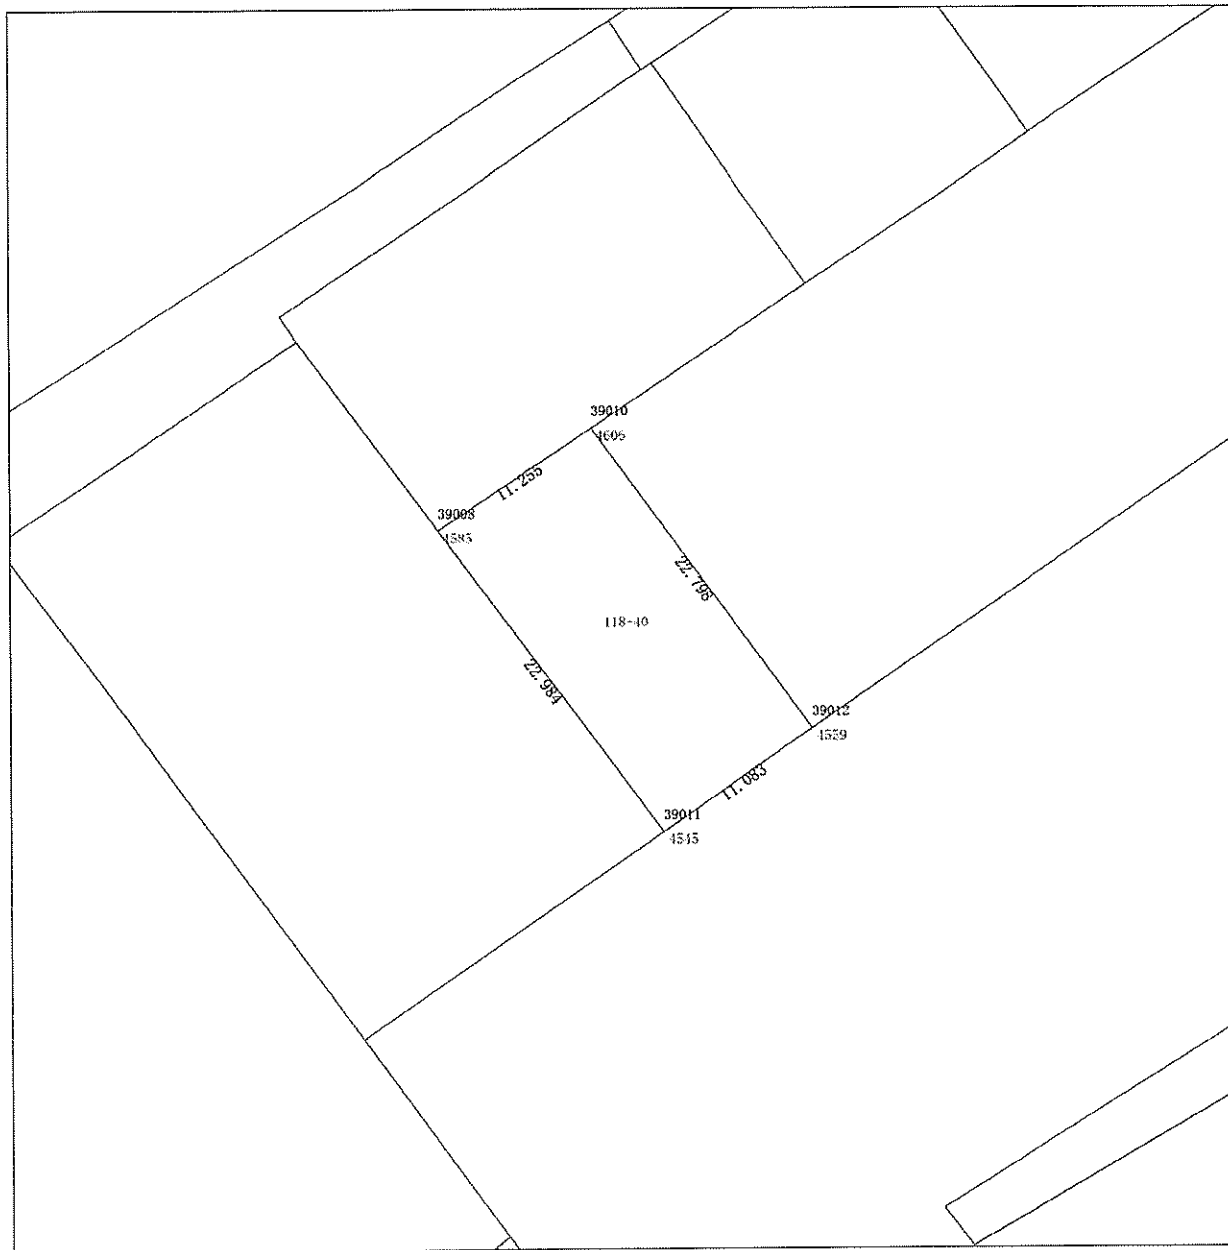

字 地番： 当別町字西小川通118-40 縮尺： 1 / 300
登記面積： 地目：
調査面積： 255.4571385 m²
所 有 者：
住 所：
地 籍 図： K07 52-3

日本測地系 による境界点座標				
番号	点名	X座標	Y座標	距離
4585	39008	-86,862.405	-59,554.218	11.255
4606	39010	-86,856.179	-59,544.842	22.798
4559	39012	86,874.593	59,531.401	11.083
4545	39011	-86,880.872	-59,540.534	22.984

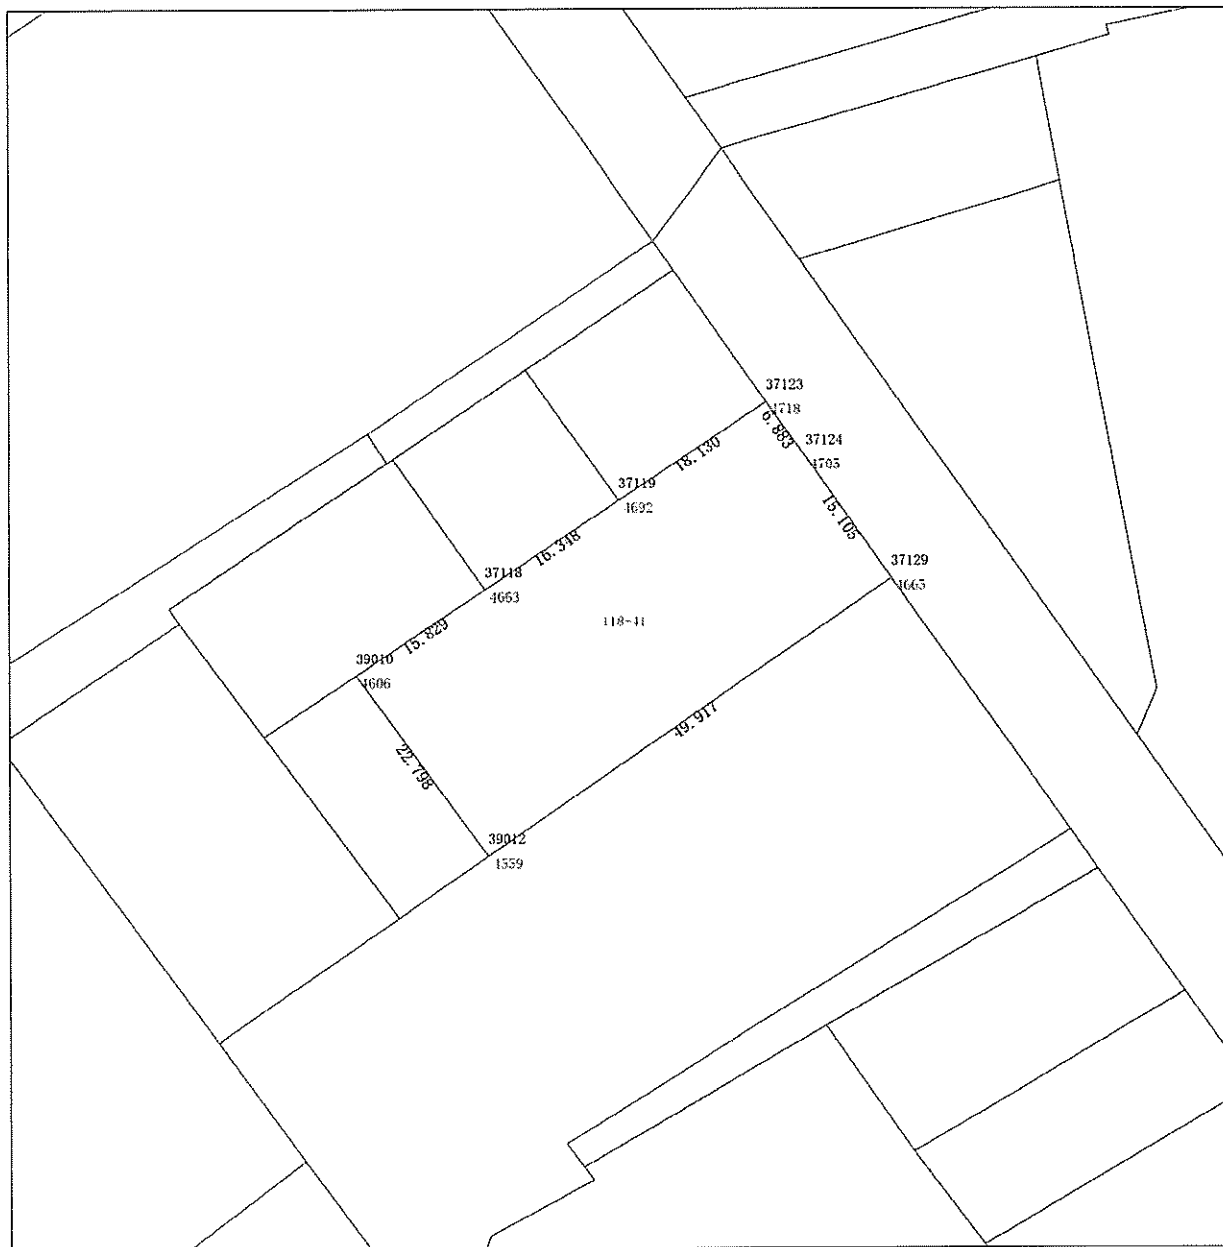

字 地番： 当別町字西小川通118-41 縮尺： 1 / 500

登記面積： 地目：

調査面積： 1,121.7152640 m²


所 有 者：

住 所：

地 籍 図： K07 52-1, K07 52-3

日本測地系 による境界点座標

番号	点名	X座標	Y座標	距離
4559	39012	-86,874.593	-59,531.401	22.798
4606	39010	-86,856.179	-59,544.842	15.829
4663	37118	-86,847.422	-59,531.656	16.348
4692	37119	-86,838.378	-59,518.038	18.130
4718	37123	-86,828.348	-59,502.935	6.883
4705	37124	-86,833.969	-59,498.962	15.105
4665	37129	-86,846.318	-59,490.264	49.917

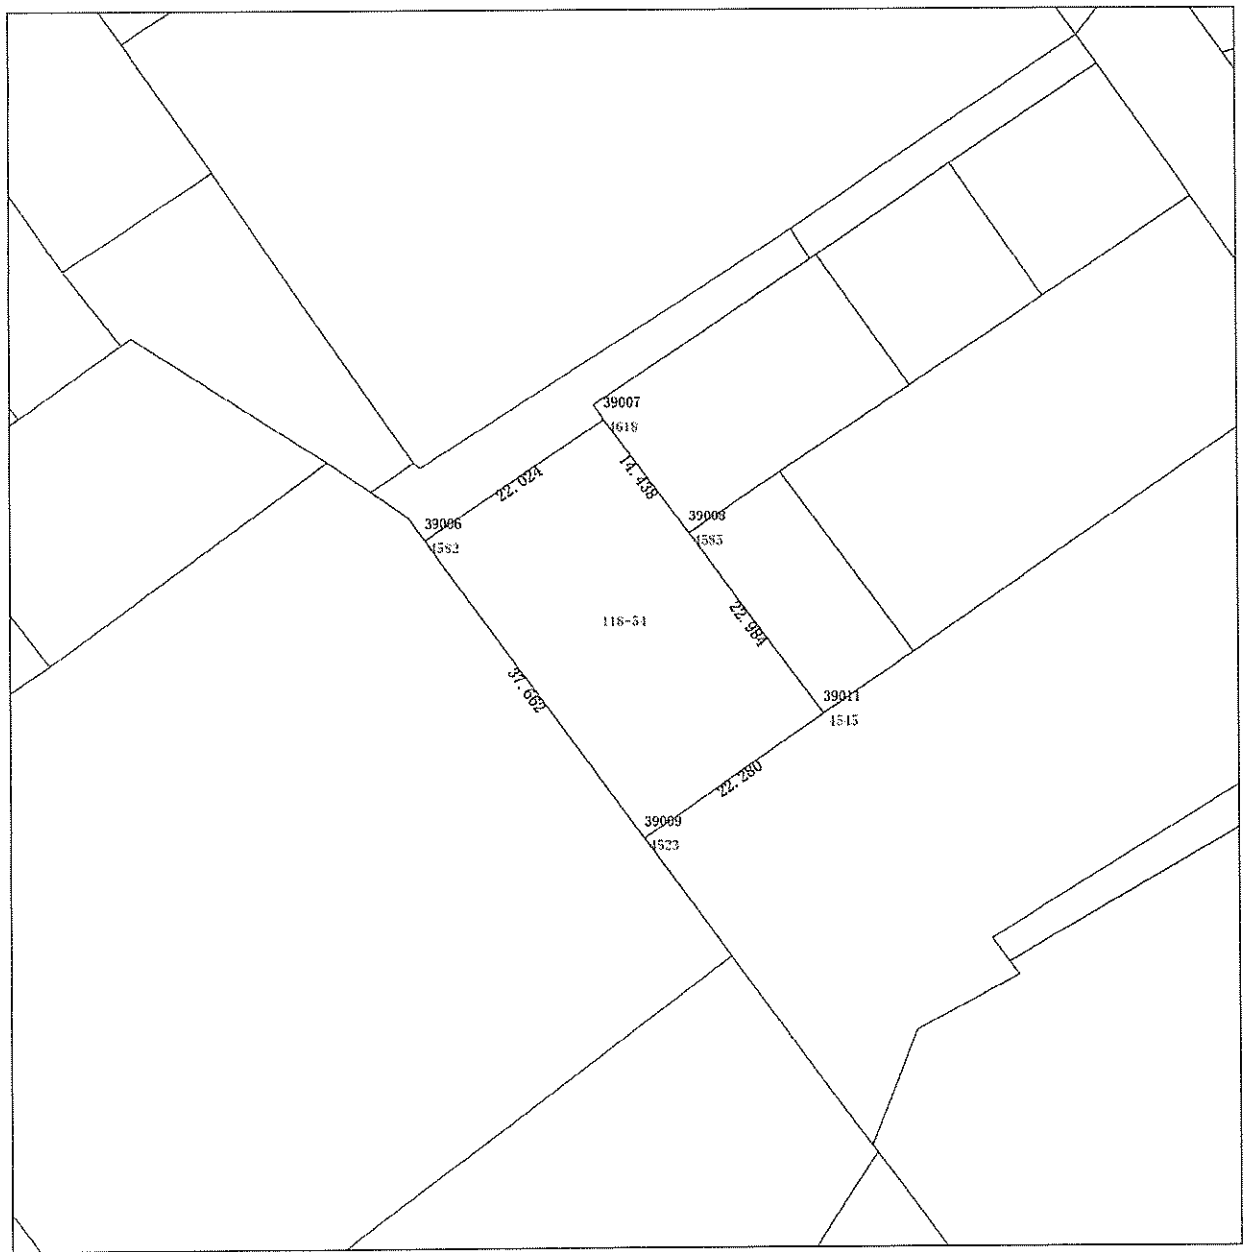

宇 地番： 当別町字西小川通118-54 縮尺： 1 / 500
登記面積： 地目：
調査面積： 831.0365395 m²
所 有 者：
住 所：
地 籍 図： K07 52-3

日本測地系による境界点座標

番号	点名	X座標	Y座標	距離
4582	39006	-86,863.075	-59,581.104	22.024
4618	39007	-86,850.805	-59,562.814	14.438
4585	39008	-86,862.405	-59,554.218	22.984
4545	39011	-86,880.872	-59,540.534	22.280
4523	39009	-86,893.492	-59,558.895	37.662

公用

登記年月日：昭和59年8月8日

これは図面に記録されている内容を証明した書面である。
令和8年5月13日 札幌法務局江別出張所

登記官

松本 一郎



505351

地図番号	境界標の種類及び筆界点の記号又は点名			
	種類	コンクリート標		
K ⁷ 52-1, 52-3	既設 新設	○ △		



地番	118-41	-60 -61
----	--------	------------

土地所在図
土地積測量図

土地の所在 石狩郡当別町字西小川通末広




地図書入札済



面積表

①	118-41 雑種地	$1/2(13.7100 + 747.8104) = 373.8996$	m ²
②	118-60	$1/2(13.091 + 13.232) \times 28.409 = 373.9050$	m ²
③	118-61	$1/2(13.340 + 13.180) \times 28.198 = 373.9054$	m ²
② + ③ = 747.8104			

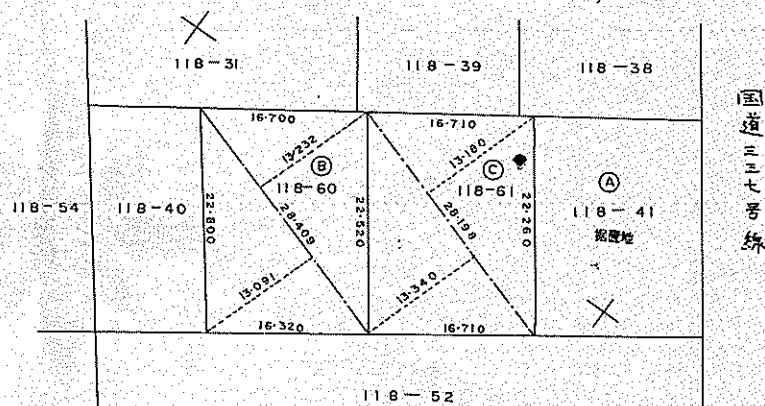

国道三三七号線

作製者 石狩郡当別町字西小川通52番地
土地家屋調査士 戸田 紀夫



(昭和59年8月7日作製)




申請人

高橋 悦

縮尺 1/500

(札幌土地家屋調査士会用紙)

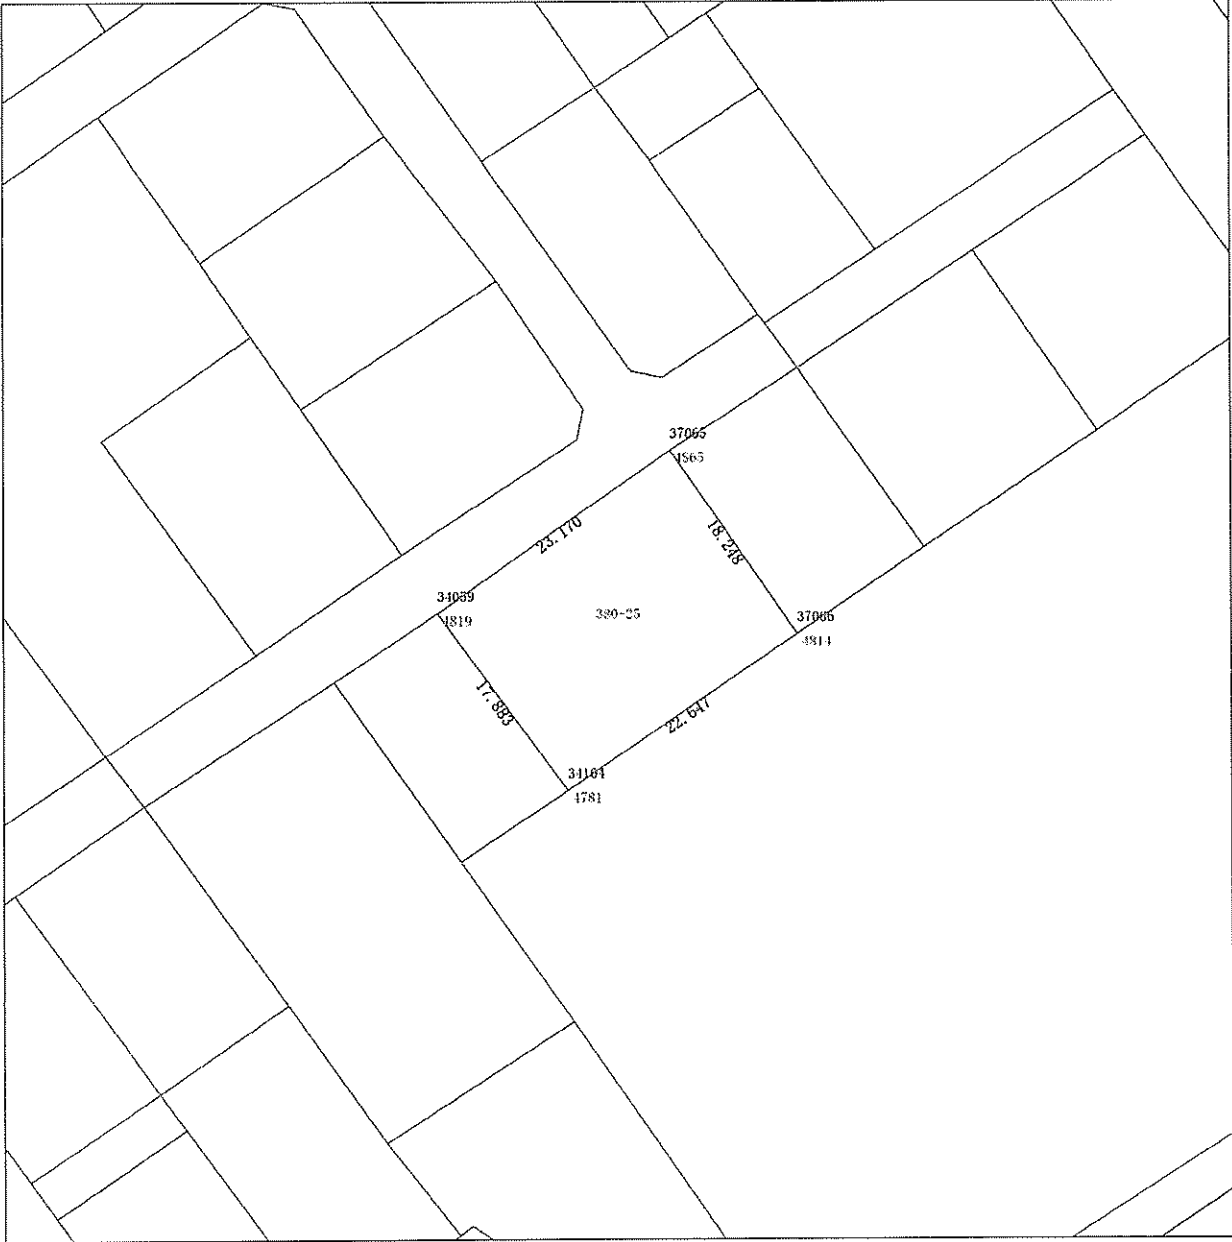

字 地番： 当別町字西小川通380-25 縮尺： 1 / 400

登記面積： 地目：

調査面積： 413.7763175 m²

所 有 者：

住 所：

地 籍 図： K07 51-2, K07 52-1

日本測地系による境界点座標

番号	点名	X座標	Y座標	距離
4865	37065	-86,779.050	-59,594.662	18.248
4814	37066	-86,794.087	-59,584.323	22.647
4781	34104	-86,806.805	-59,603.062	17.883
4819	34059	-86,792.371	-59,613.620	23.170

字 地番： 当別町字西小川通380-37 縮尺： 1 / 400

登記面積： 地目：

調査面積： 452.3214360 m²


所 有 者：

住 所：

地 籍 図： K07 51-2, K07 52-1, K07 52-3

日本測地系 による境界点座標

番号	点名	X座標	Y座標	距離
4677	34101	-86,842.287	-59,610.952	1.245
4676	34100	-86,843.010	-59,611.966	9.575
4700	34099	-86,835.480	-59,617.881	18.139
4728	34102	-86,825.662	-59,602.629	35.856
4609	39002	-86,855.138	-59,582.212	5.238
4599	39004	-86,858.067	-59,586.554	5.344
4611	39001	-86,855.054	-59,590.968	23.714

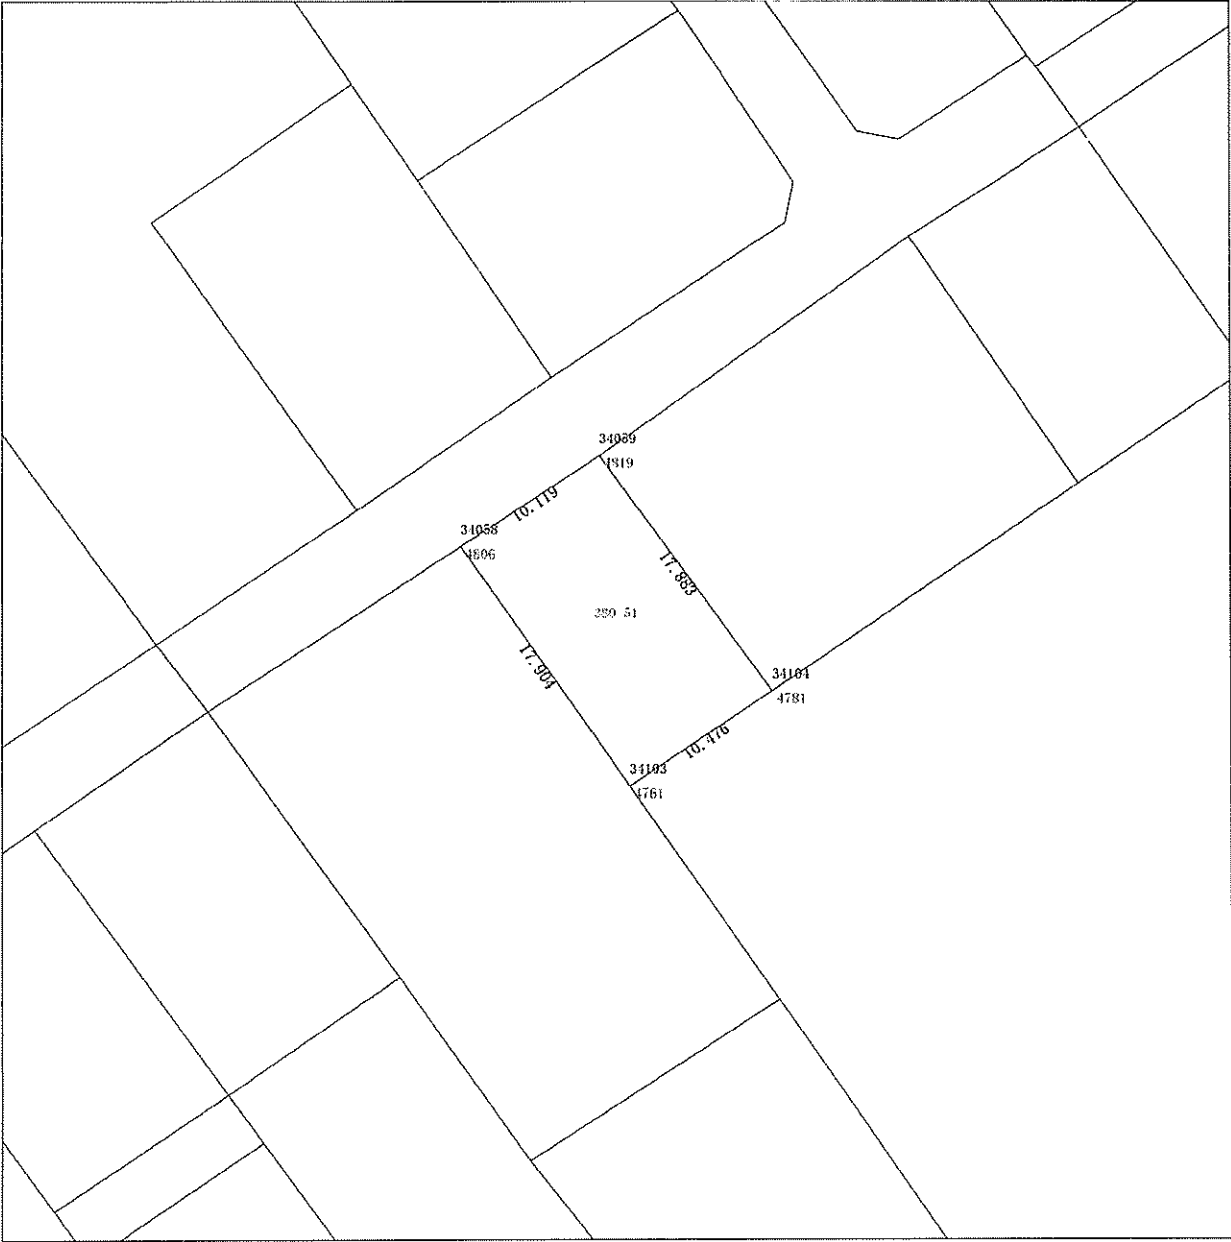

字 地番： 当別町字西小川通380-51 縮尺： 1 / 300
登記面積： 地目：
調査面積： 184.1255200 m²
所 有 者：
住 所：
地 籍 図： K07 51-2

日本測地系 による境界点座標				
番号	点名	X座標	Y座標	距離
4819	34059	-86,792.371	-59,613.620	17.883
4781	34104	-86,806.805	-59,603.062	10.476
4761	34103	-86,812.606	-59,611.785	17.904
4806	34058	-86,797.947	-59,622.064	10.119

※ JGD2000-TokyoDatum Ver. 2.1.0 による座標変換