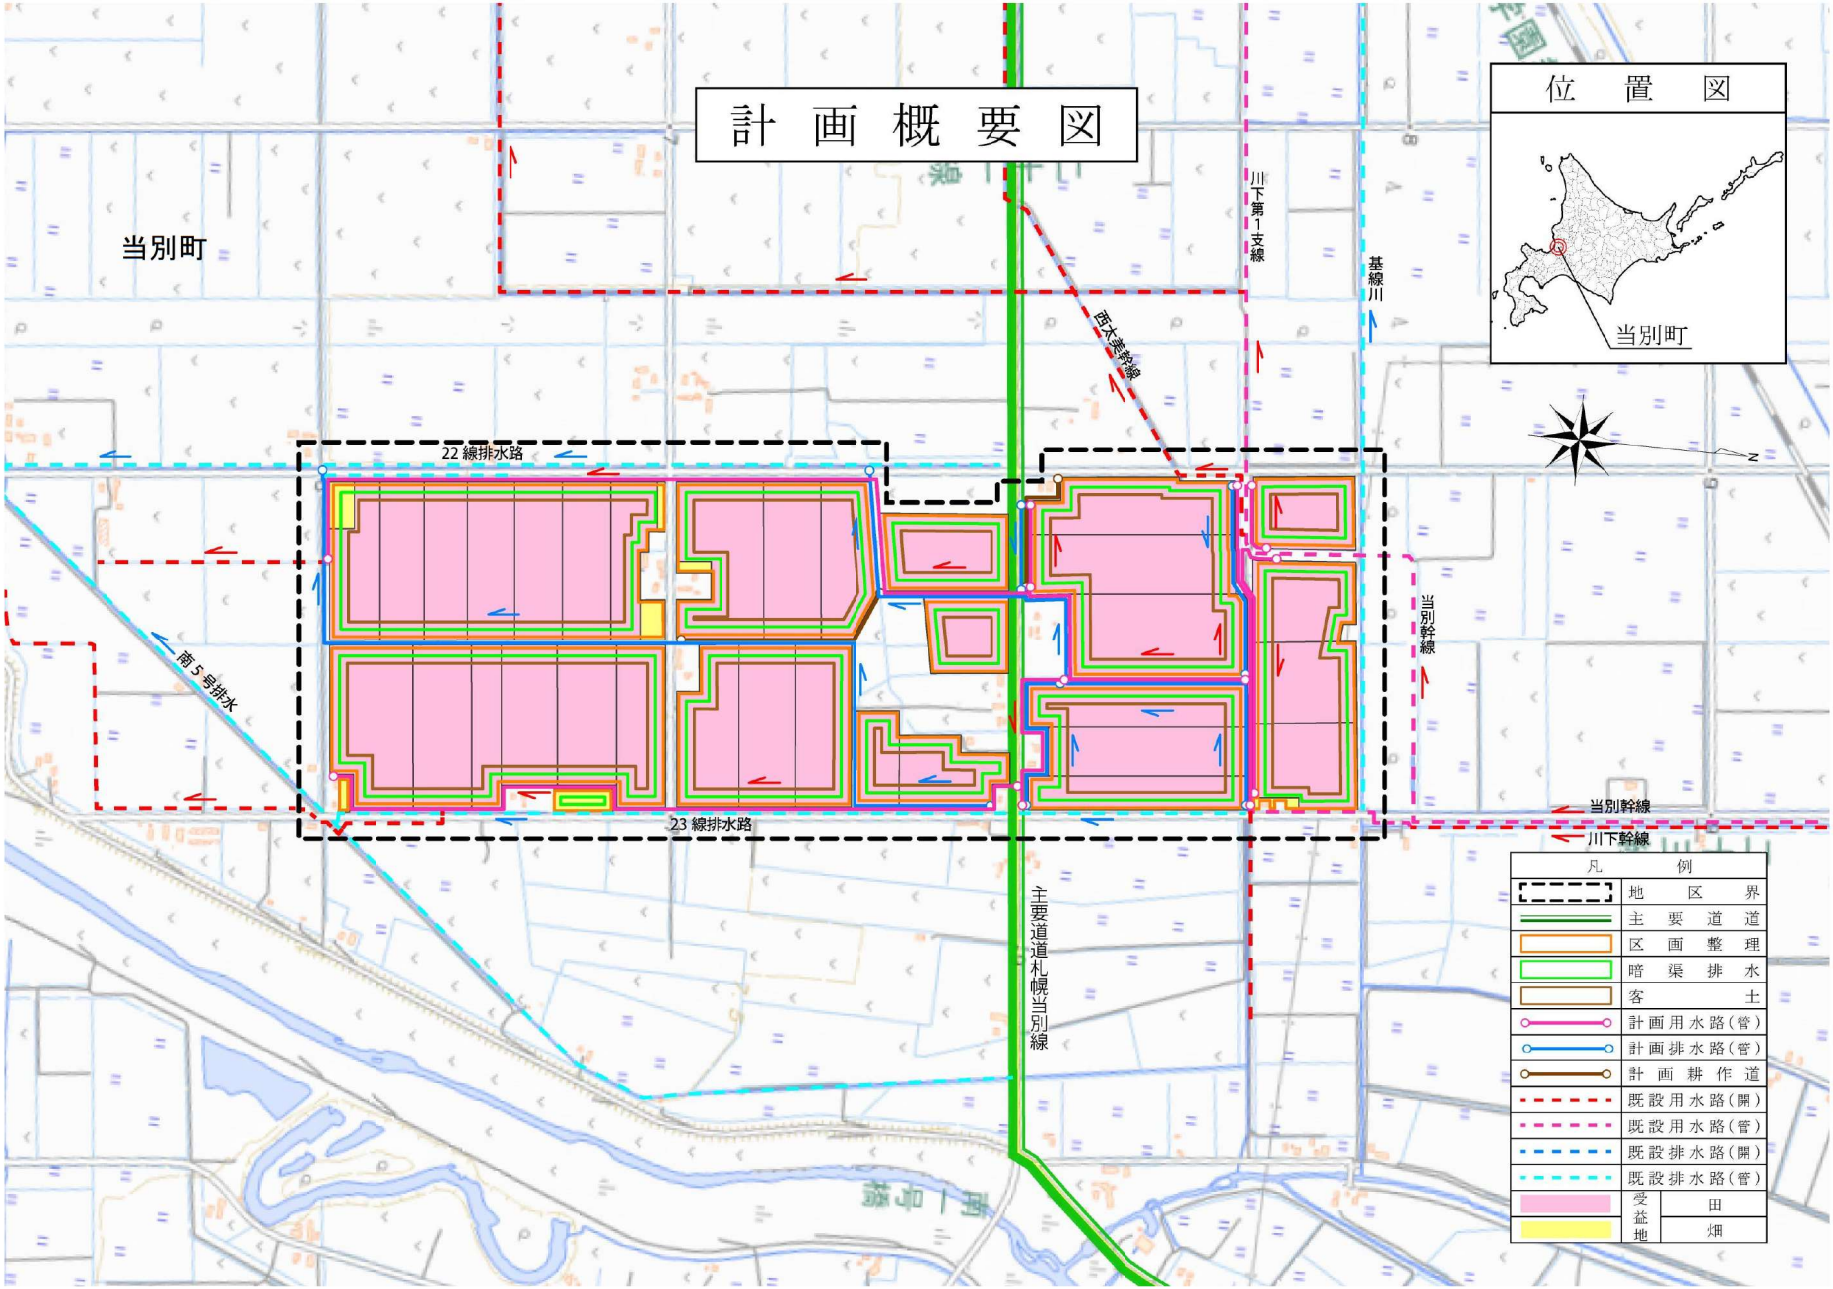
計画概要図
位置図
当別町
当別町
22 線排水路
23 線排水路
南 5 号排水
西大美幹線
川下第 1 支線
基線川
当別幹線
当別幹線
川下幹線
主要道道札幌当別線
凡例
地区界
主要道道
区画整理
暗渠排水
客土
計画用水路(管)
計画排水路(管)
計画耕作道
既設用水路(開)
既設用水路(管)
既設排水路(開)
既設排水路(管)
受益地
田
畑